


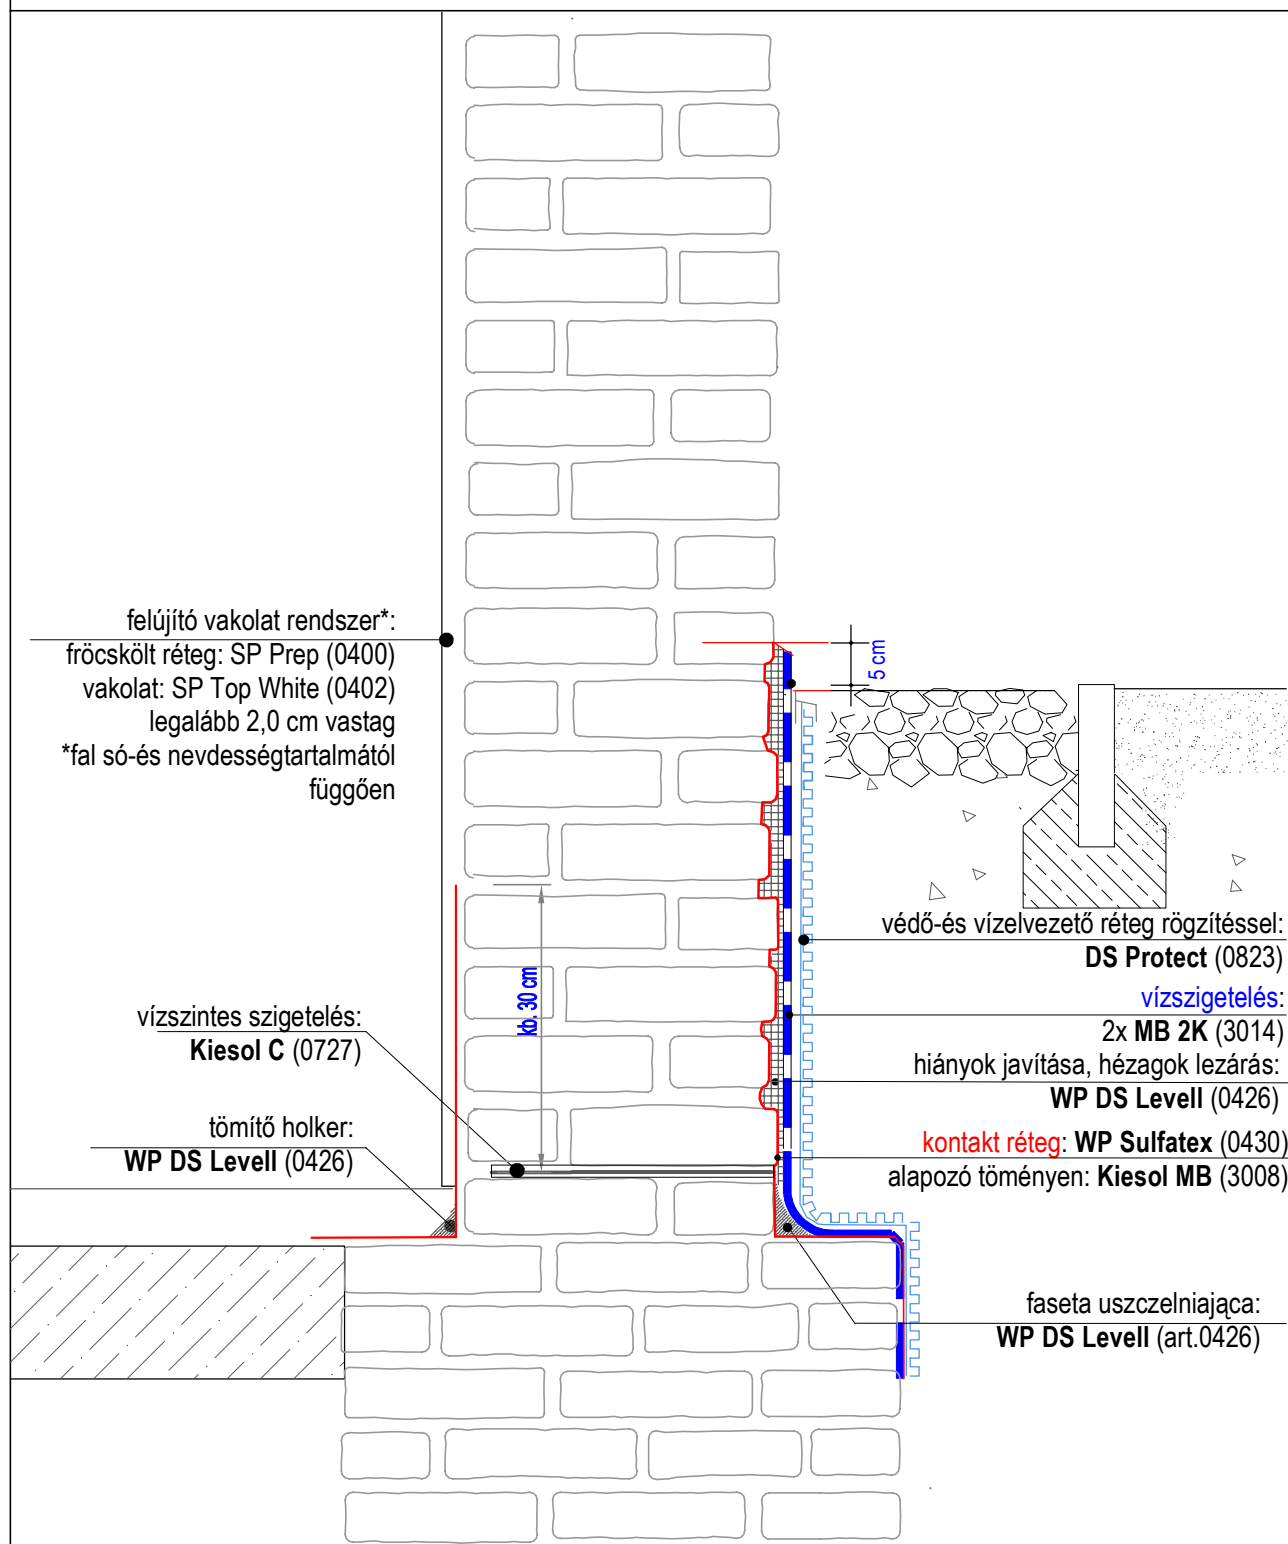

Ez az ábra nem tartalmazza a kérdés minden műszaki aspektusát. A termékek alkalmazására vonatkozó részletes információk és műszaki adatok az aktuális műszaki útmutatókban találhatók.

Másodlagos függőleges vízszigetelés kívülről.
Pinceépület téglahomlokzattal.
MB 2K ásványi bevonat.

HRZ.01.1a