



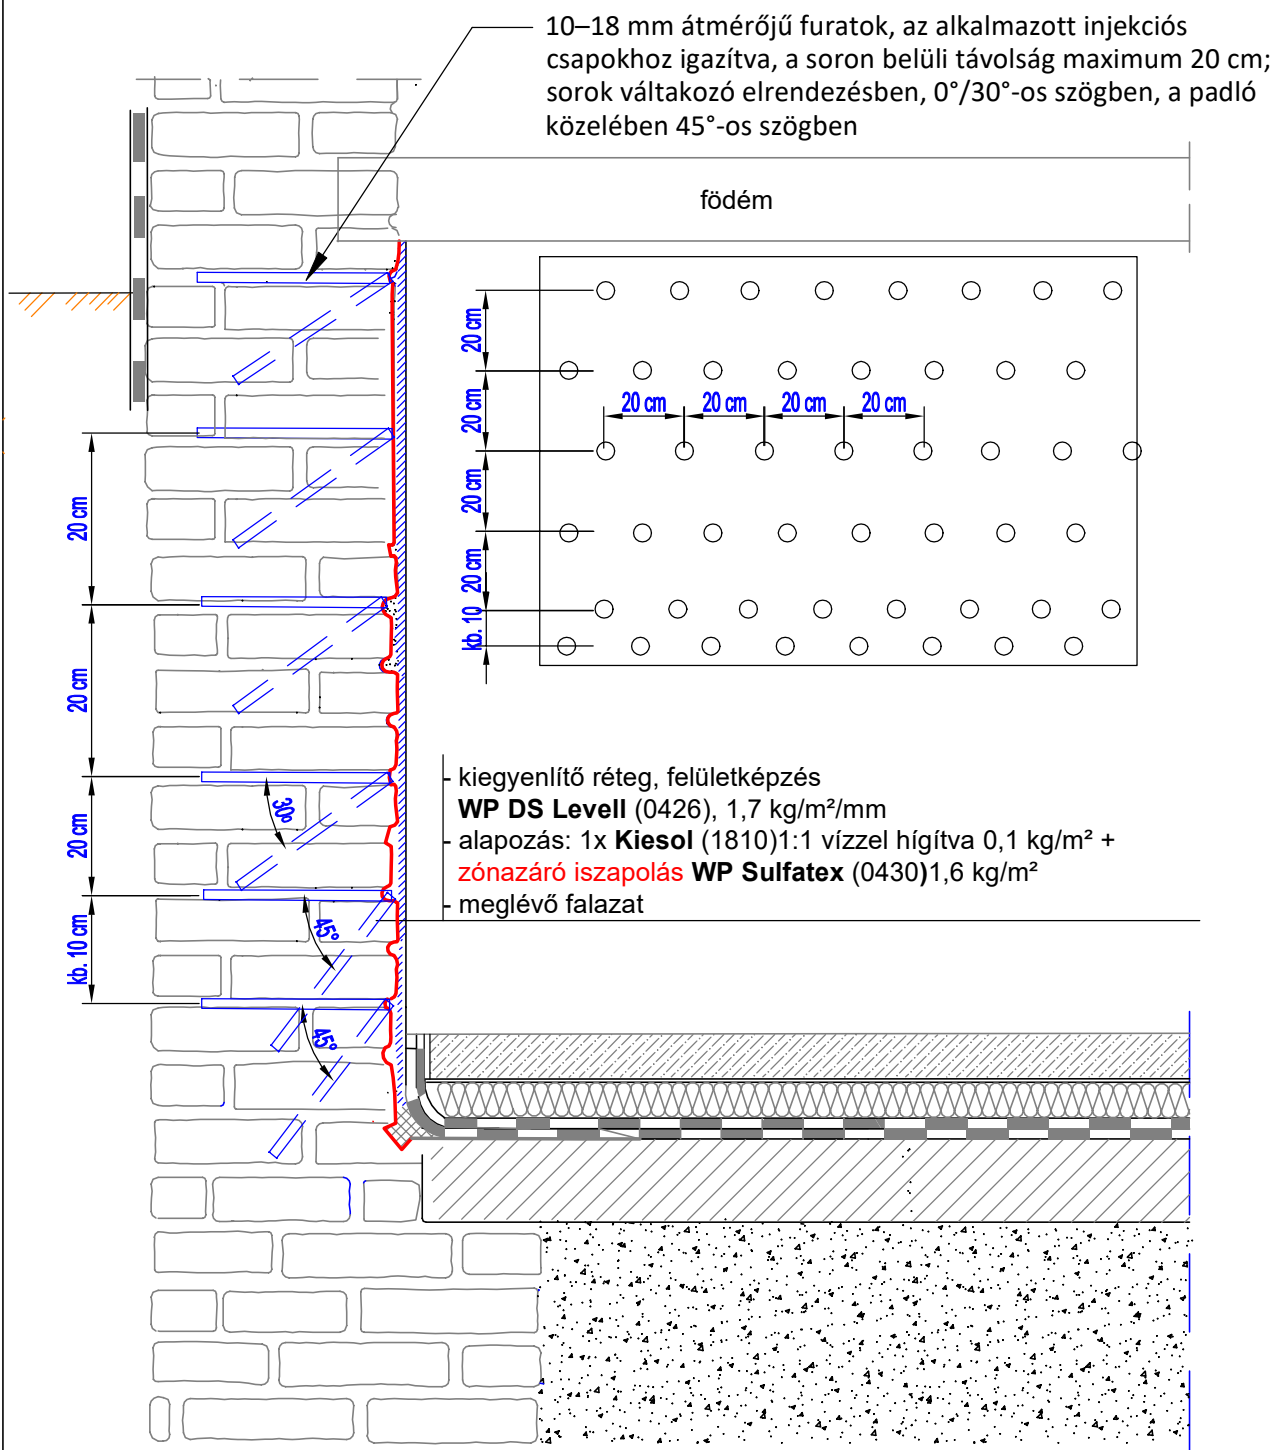

Ez a rajz nem tartalmaz minden műszaki szempontot. A strukturális injekció védelmi intézkedéseket igényel. A termékek alkalmazási módjára és műszaki adataira vonatkozó részletes információk a hatályos műszaki utasításokban találhatók.

Épületek vízszigetelése - meglévő épületek (felújítások)
Kapillárisan felszívódó nedvesség - szerkezeti injektálás a falban
függőleges vízzár eléréséhez, Kiesol készítménnyel.

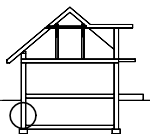

HRW.05