


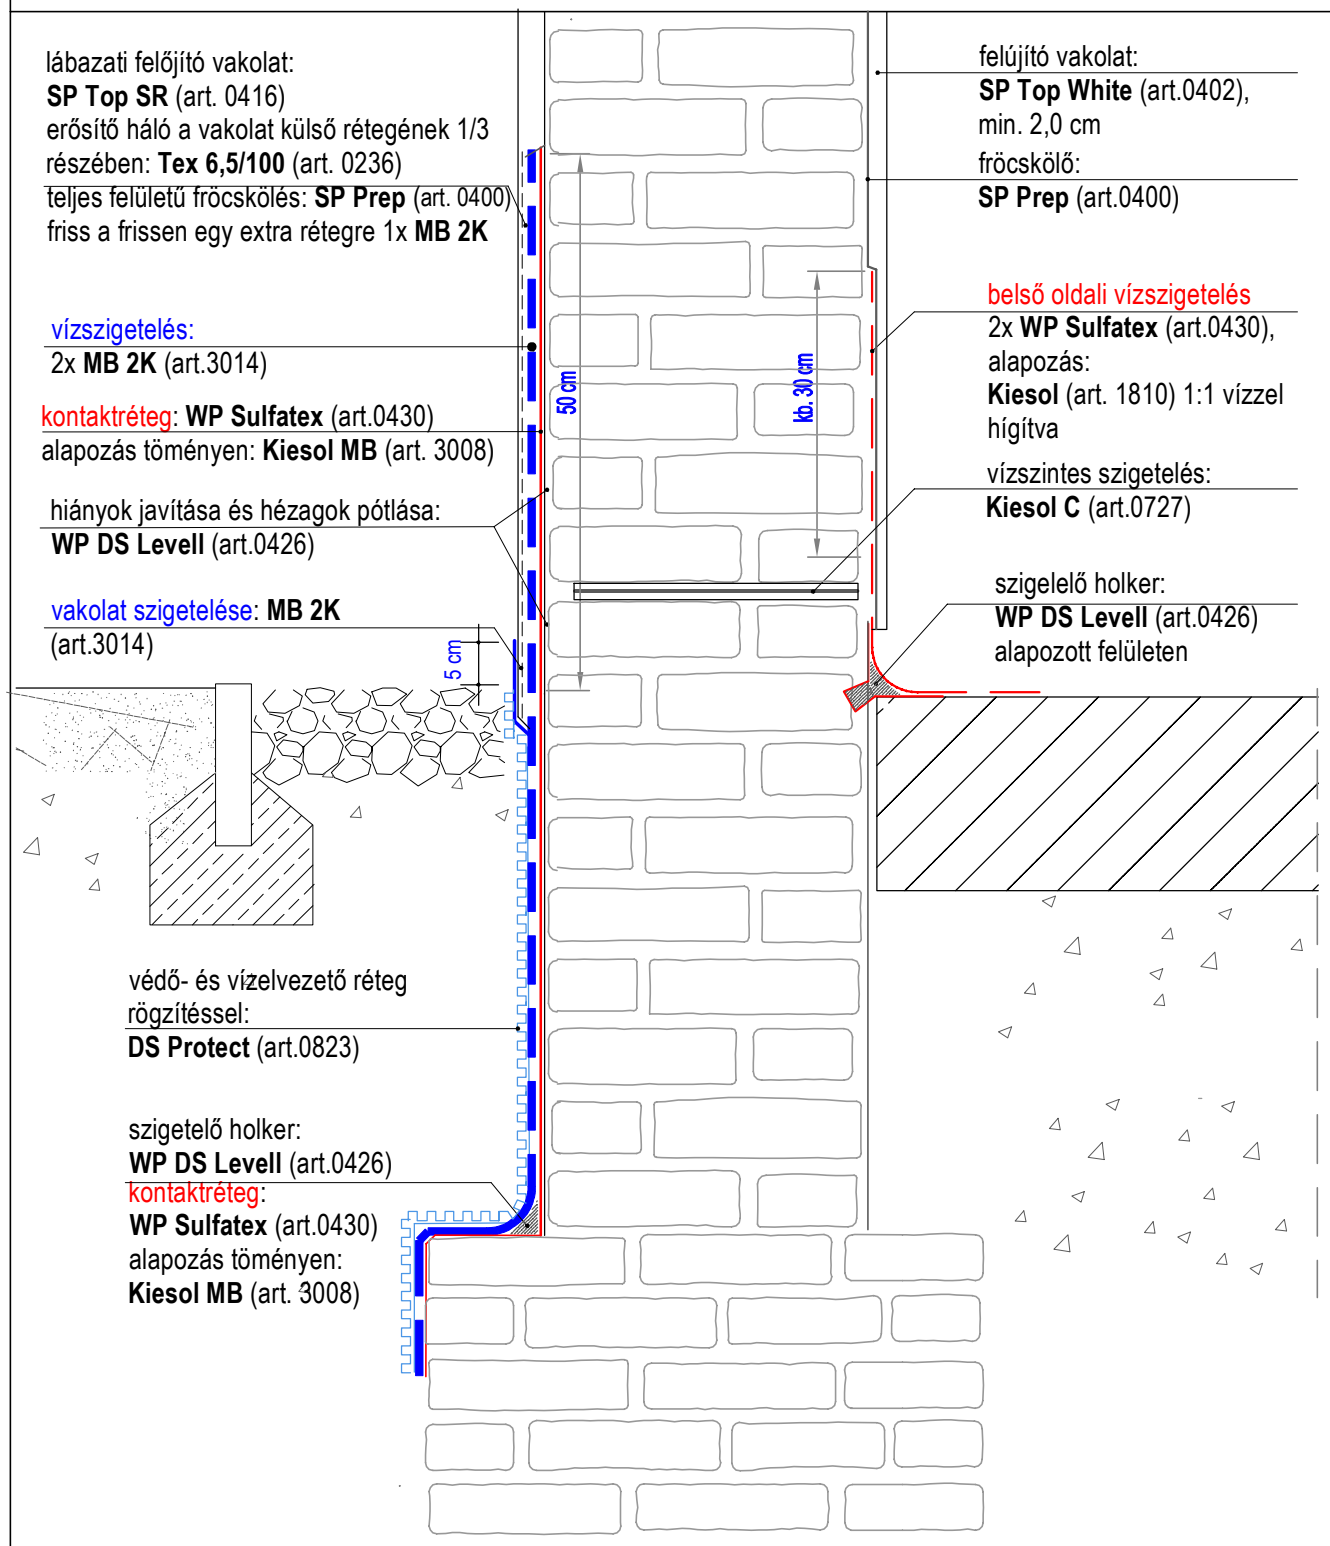

Ez az ábra nem tartalmazza a téma minden műszaki aspektusát. A termékek alkalmazására vonatkozó részletes információk és műszaki adatok a hatályos műszaki utasításokban találhatók.

Meglévő épület falainak vízszigetelése (felújítások), alapincézetlen
Másodlagos szigetelés (W4-E) nedves és sós egyrétegű fal
MB 2K ásványi bevonattal

HRZ.01.3