


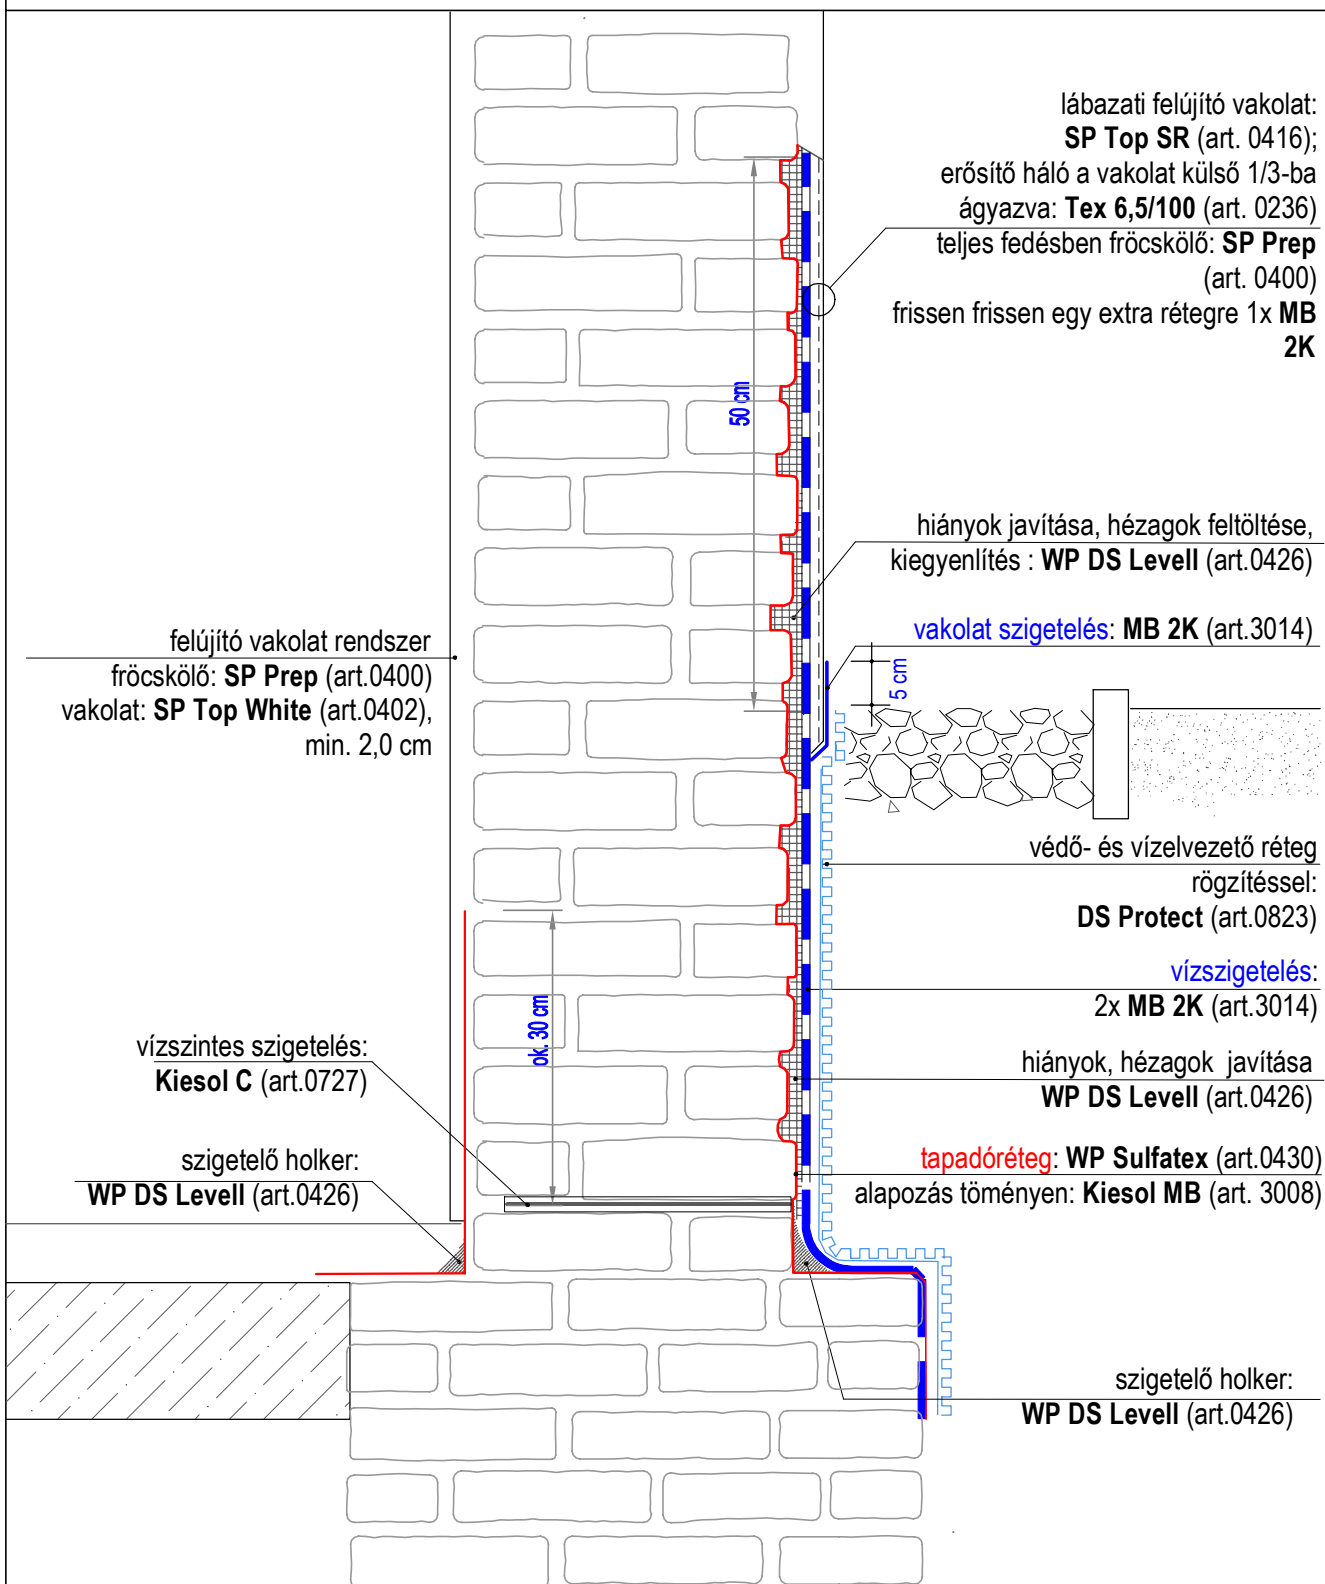

Ez az ábra nem tartalmazza a kérdés minden műszaki aspektusát. A termékek alkalmazására vonatkozó részletes információk és műszaki adatok az aktuális műszaki utasításokban találhatóak.

Külső másodlagos függőleges vízszigetelés.
Ásványi alizat - ásványi szigetelés (MB 2K)

HRZ.01.1