


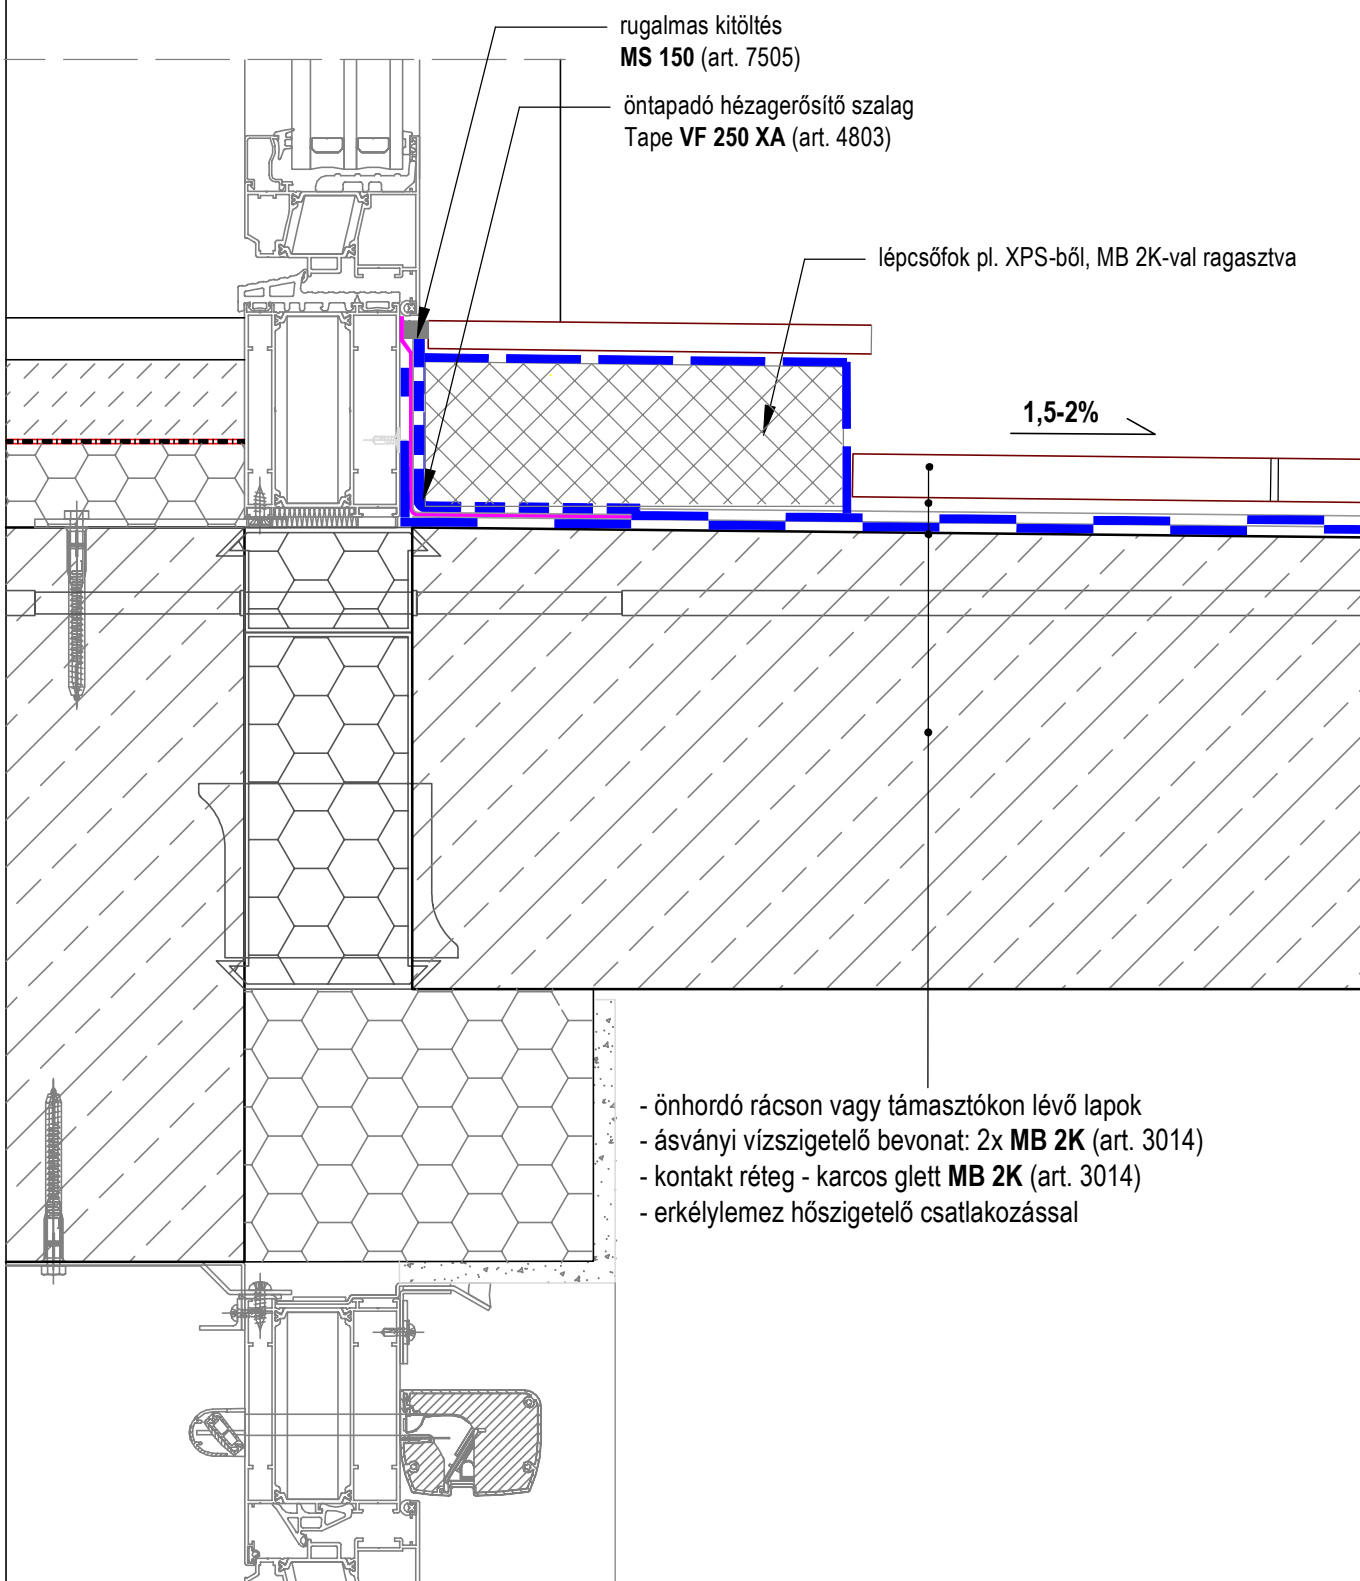

Ez az ábra nem tartalmazza a téma minden műszaki aspektusát. A termékek alkalmazására vonatkozó részletes információk és műszaki adatok a hatályos műszaki utasításokban találhatók.

Erkélylemez csatlakozás. Kapcsolat részlete az ajtókerettel
Csempe alatti vízszigetelés **MB 2K**

BN.02.2