


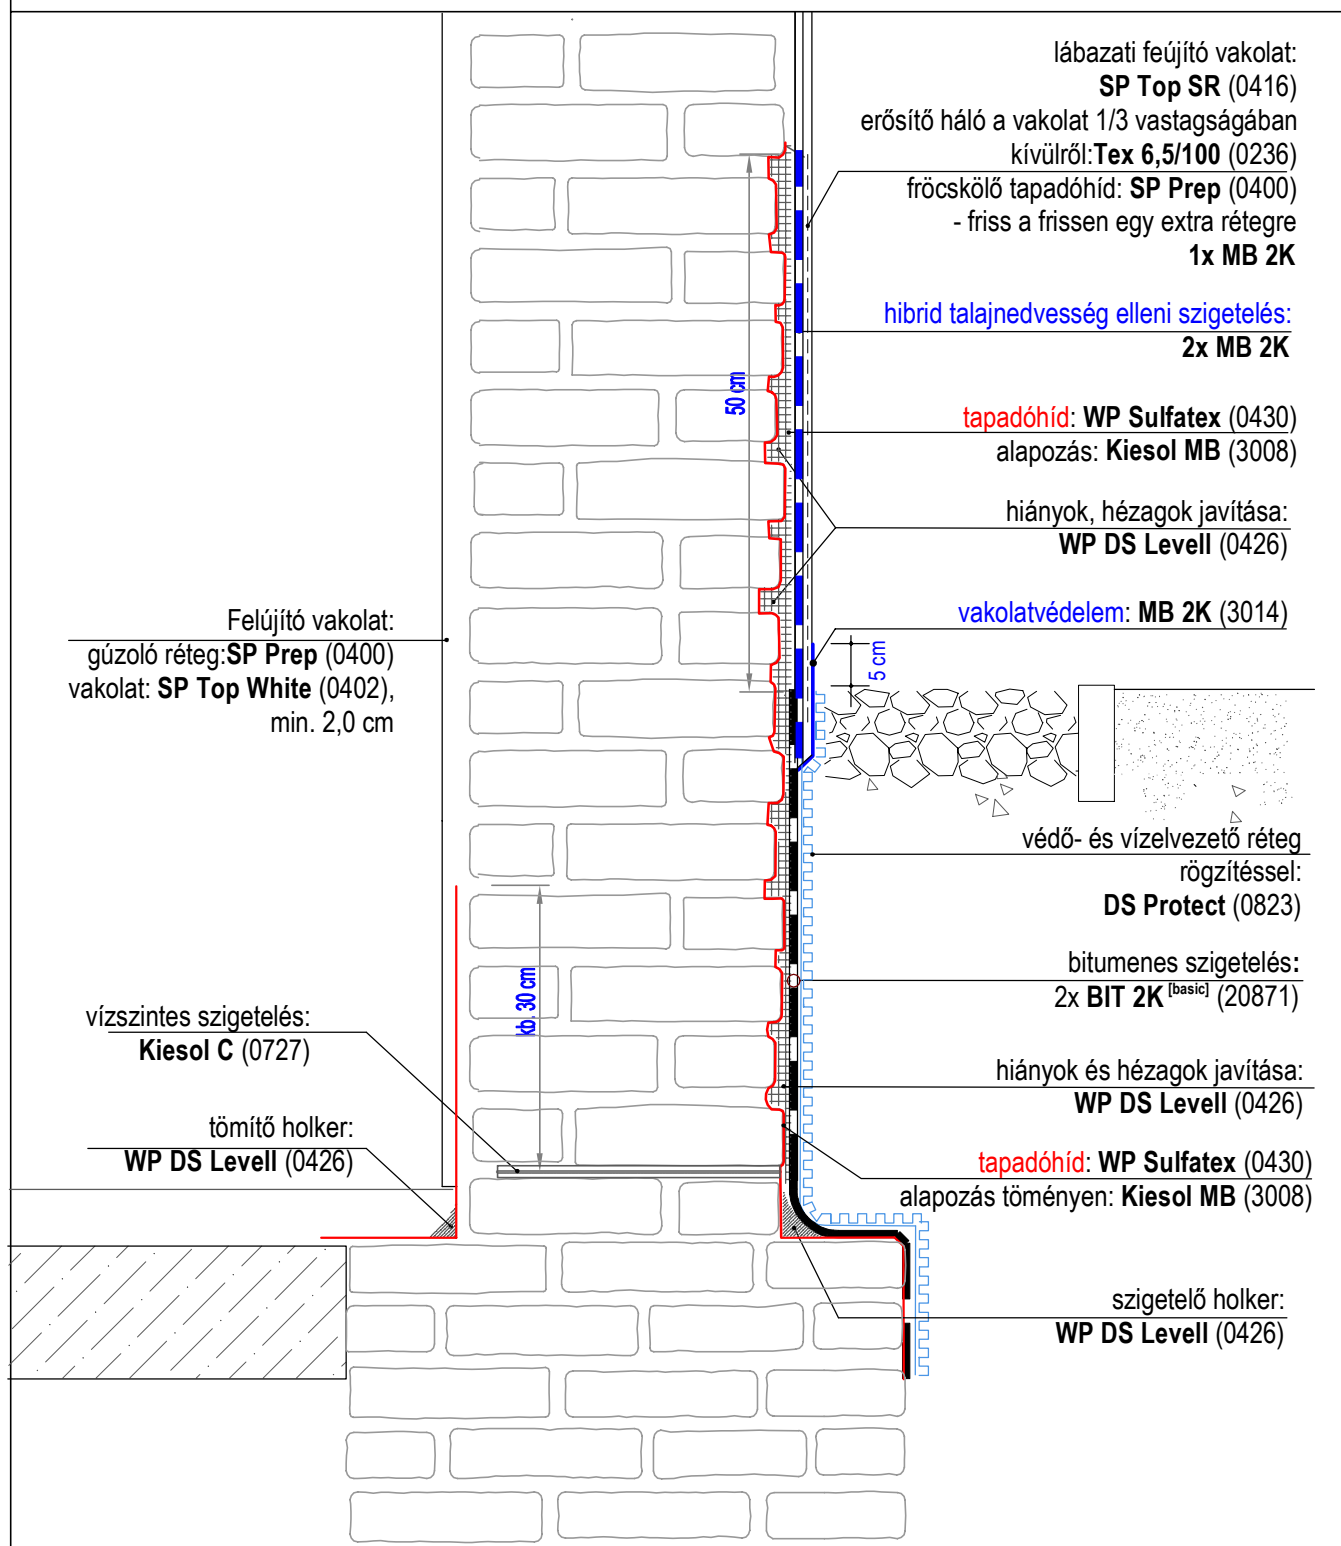

Ez az ábra nem tartalmazza a kérdés minden műszaki aspektusát. A termékek alkalmazására vonatkozó részletes információk és műszaki adatok az aktuális műszaki utasításokban találhatóak.

Külső másodlagos függőleges vízszigetelés.
Ásványi alapfelületen - bitumenes szigetelés **BIT 2K^[basic]**

HRZ.01.2