



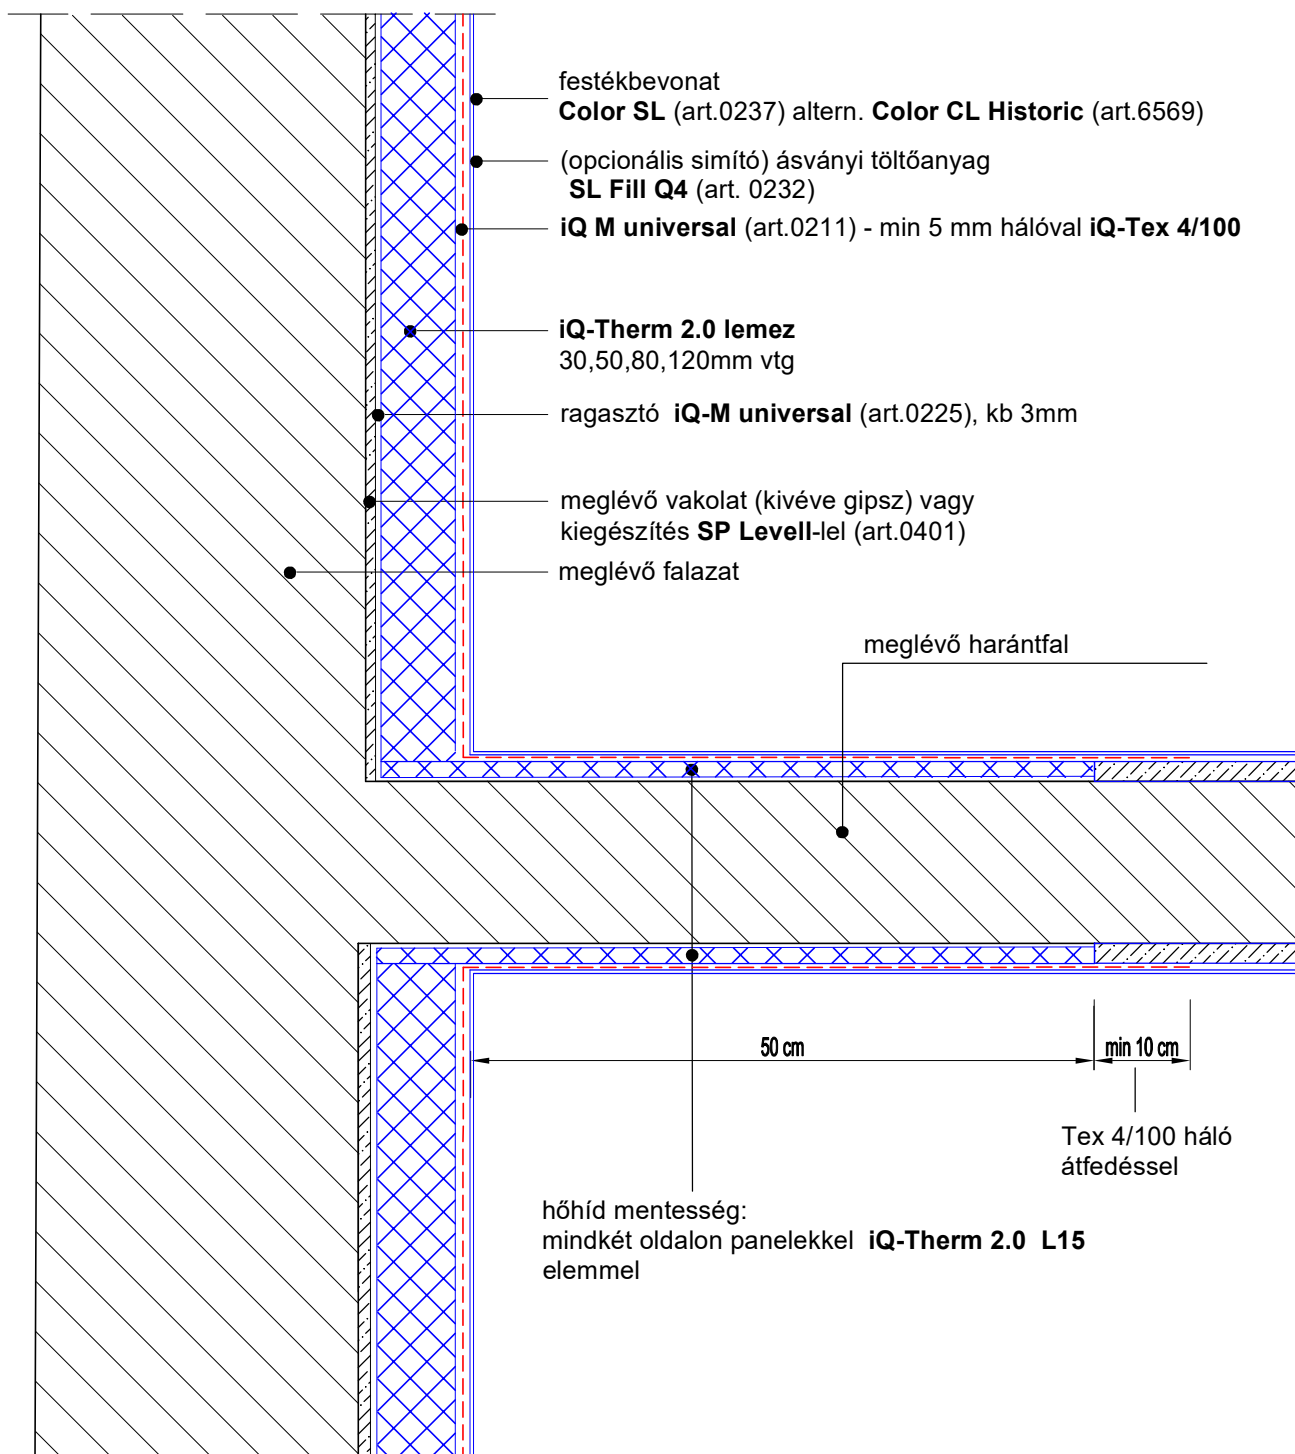

Ez a rajz nem fedi le a téma összes műszaki aspektusát. Az alkalmazással és a műszaki adatokkal kapcsolatos részletes információk a jelenlegi műszaki utasításokban találhatók.

Belső szigetelés – iQ Therm 2.0 rendszer
A külső és a belső falcsatlakozás (harántfal)
1. opció: iQ-Therm 2.0 L15

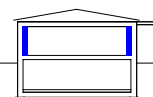

iQ_03.1