


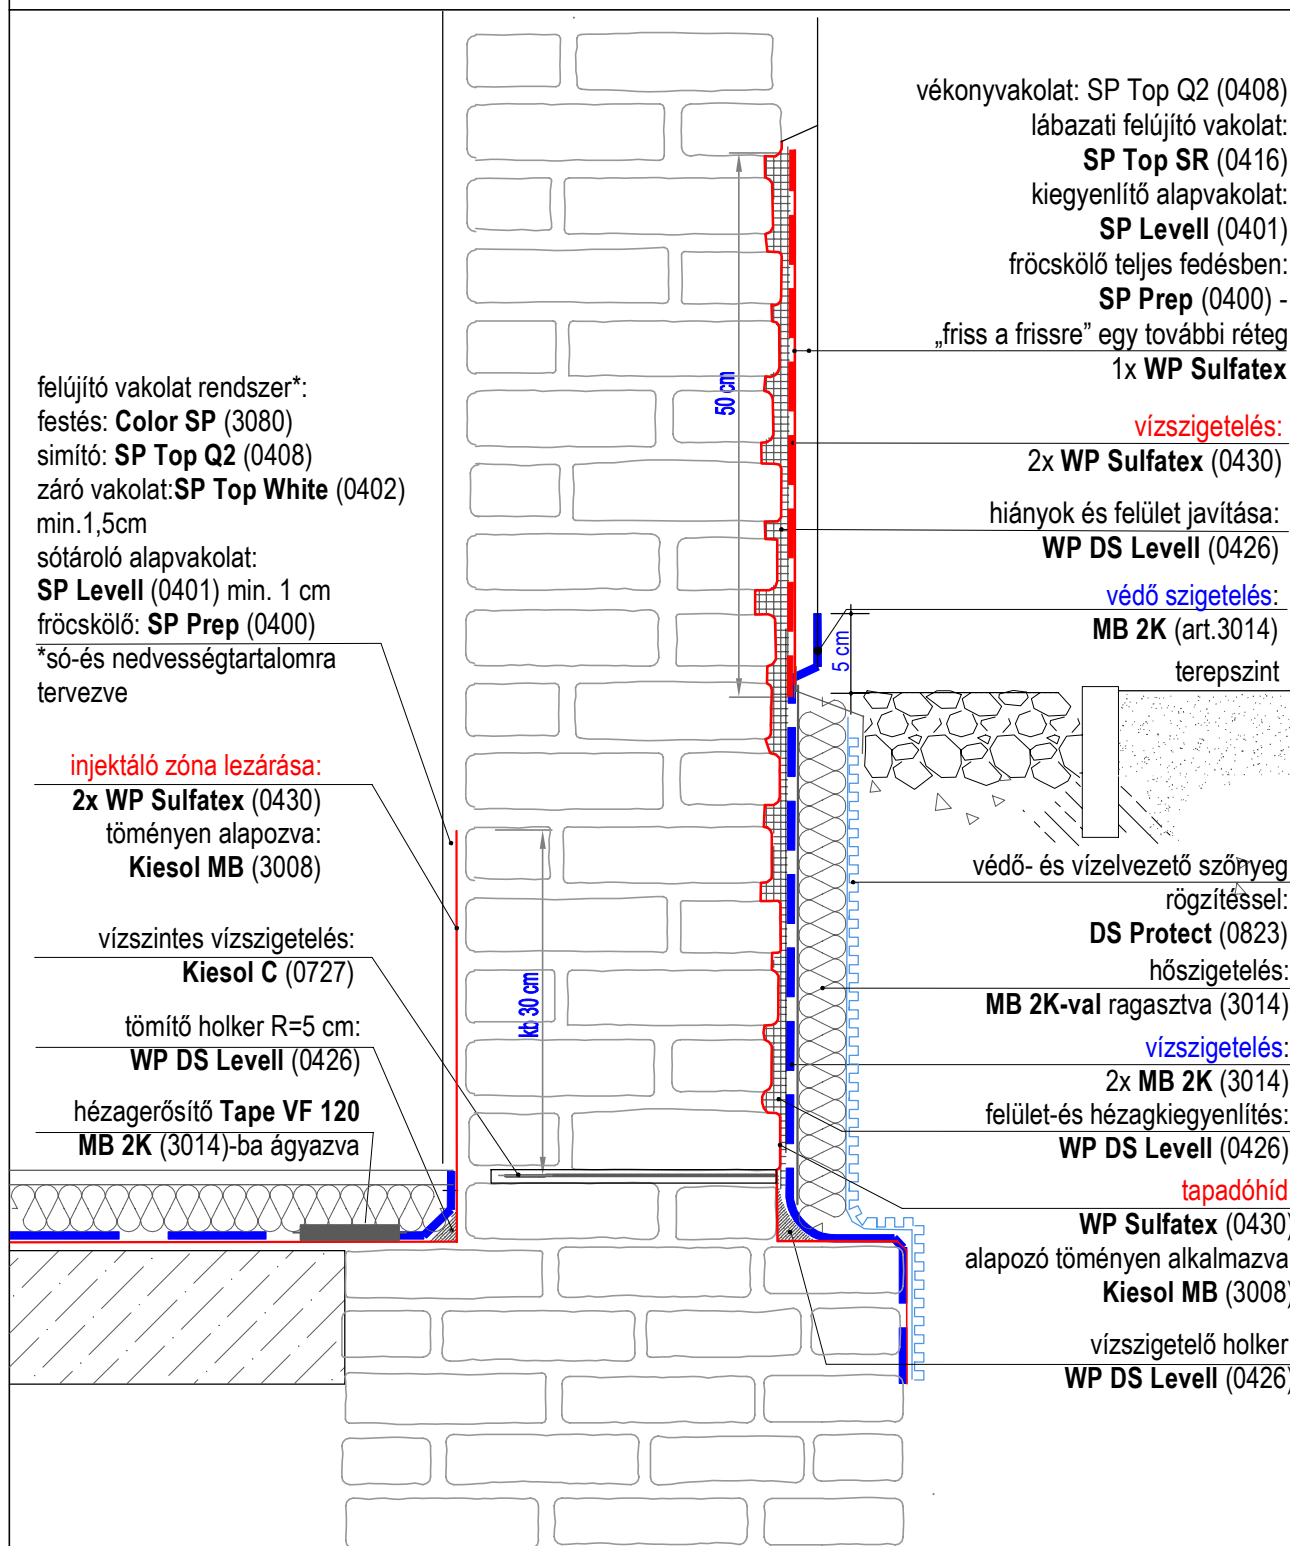

Ez az ábra nem tartalmazza a kérdés minden műszaki aspektusát. A termékek alkalmazására vonatkozó részletes információk és műszaki adatok az aktuális műszaki utasításokban találhatók.

Kétrétegű, vakolt falazat.
Az alapfalak vízszigetelése ásványi bevonattal MB 2K

HRZ.02.1