


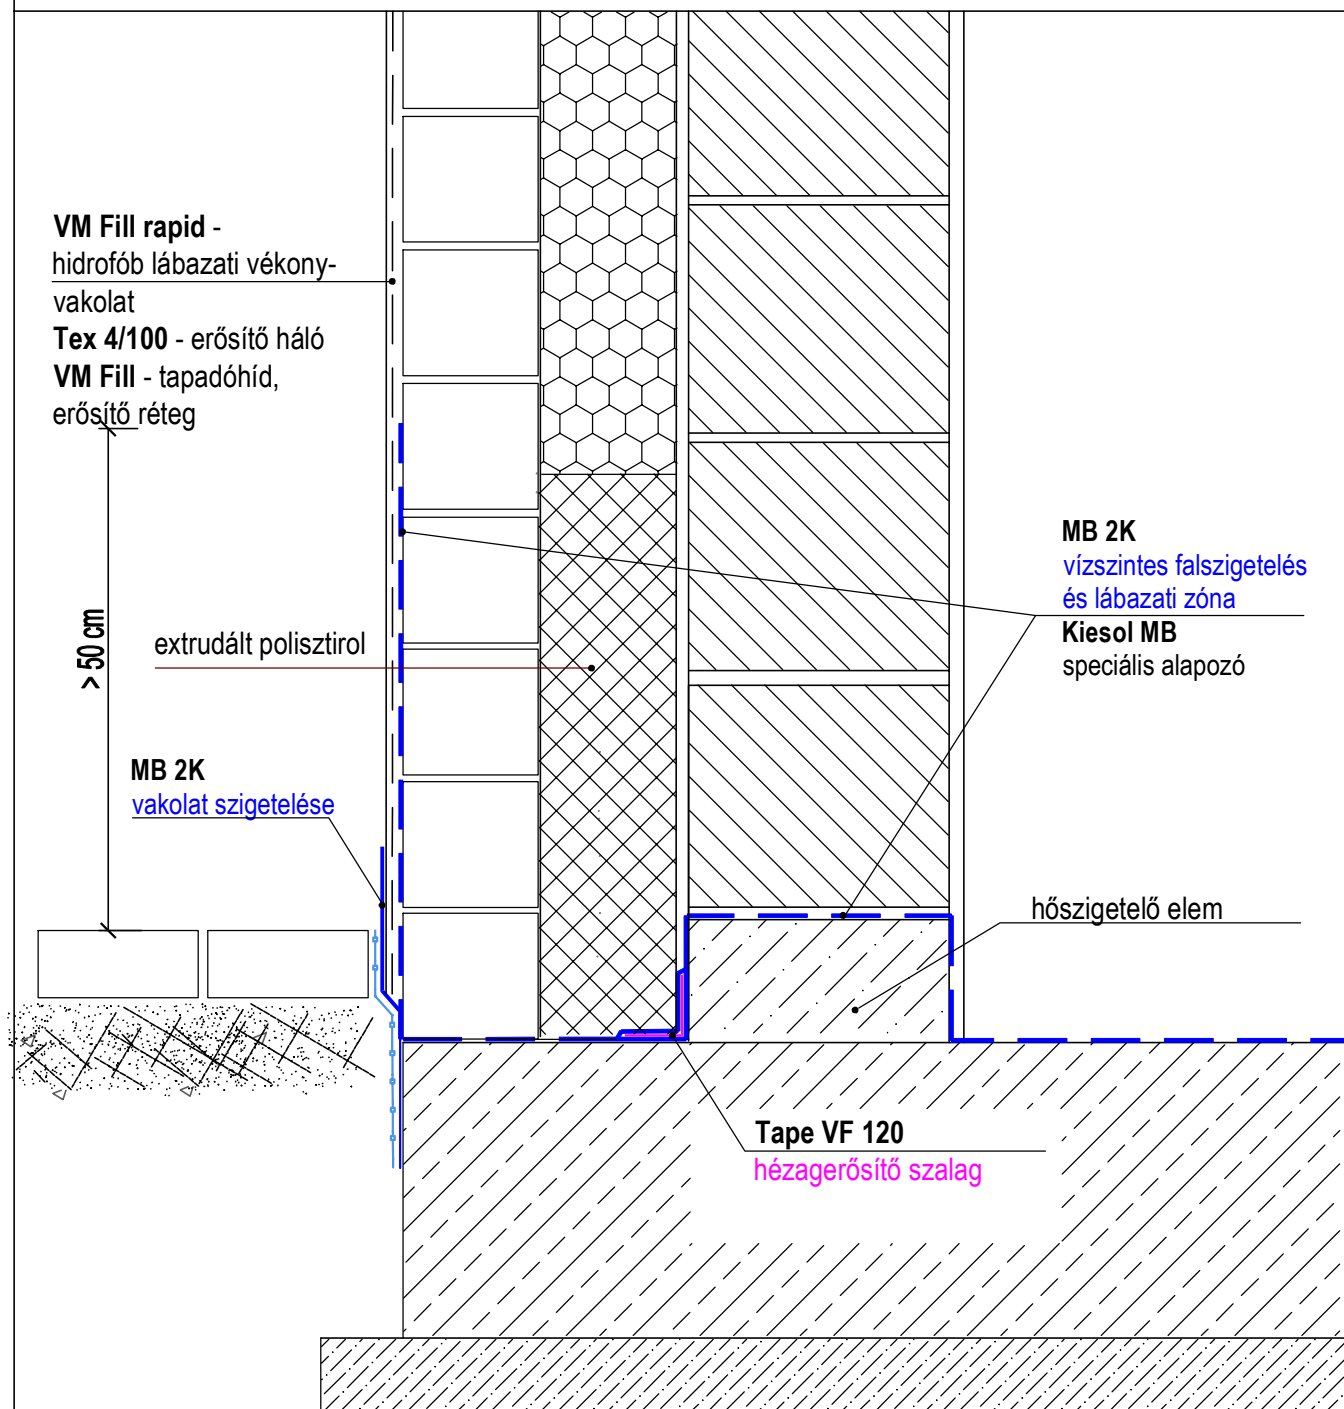

Ez az összeg nem fedi le a probléma összes technikai részletét. Részletes információk a termékek használatáról és műszaki adatairól a jelenlegi műszaki útmutatóban találhatók.

Az alaptest szigetelése. Újonnan épülő, pince nélküli épület,
vakolt háromrétegű fal

C.08