


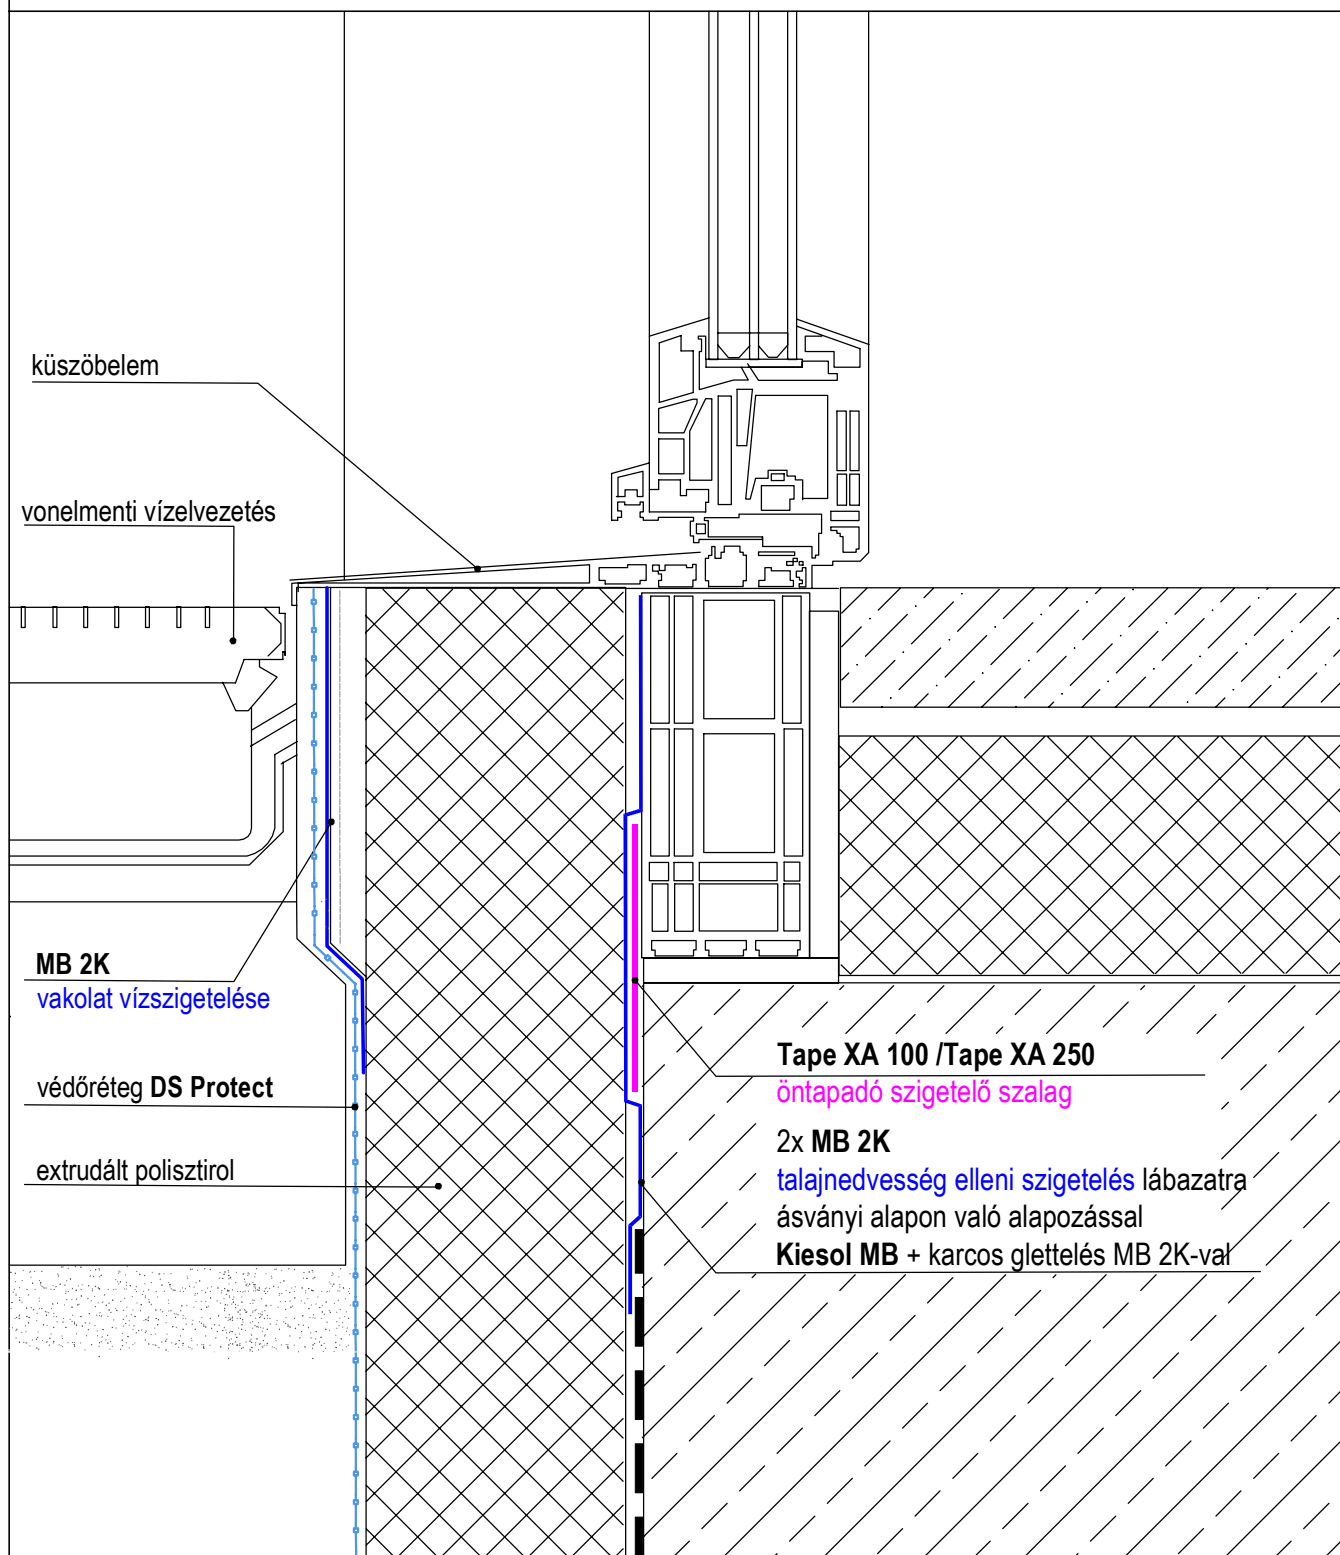

Ez az ábra nem tartalmazza a kérdés minden műszaki aspektusát. A termékek alkalmazására vonatkozó részletes információk és műszaki adatok az aktuális műszaki útmutatókban találhatók.

Újonnan épülő épület. Kétrétegű falazat
Nyílászárók tömítése vonelmenti vízelvezetéssel
1. változat

C.06