


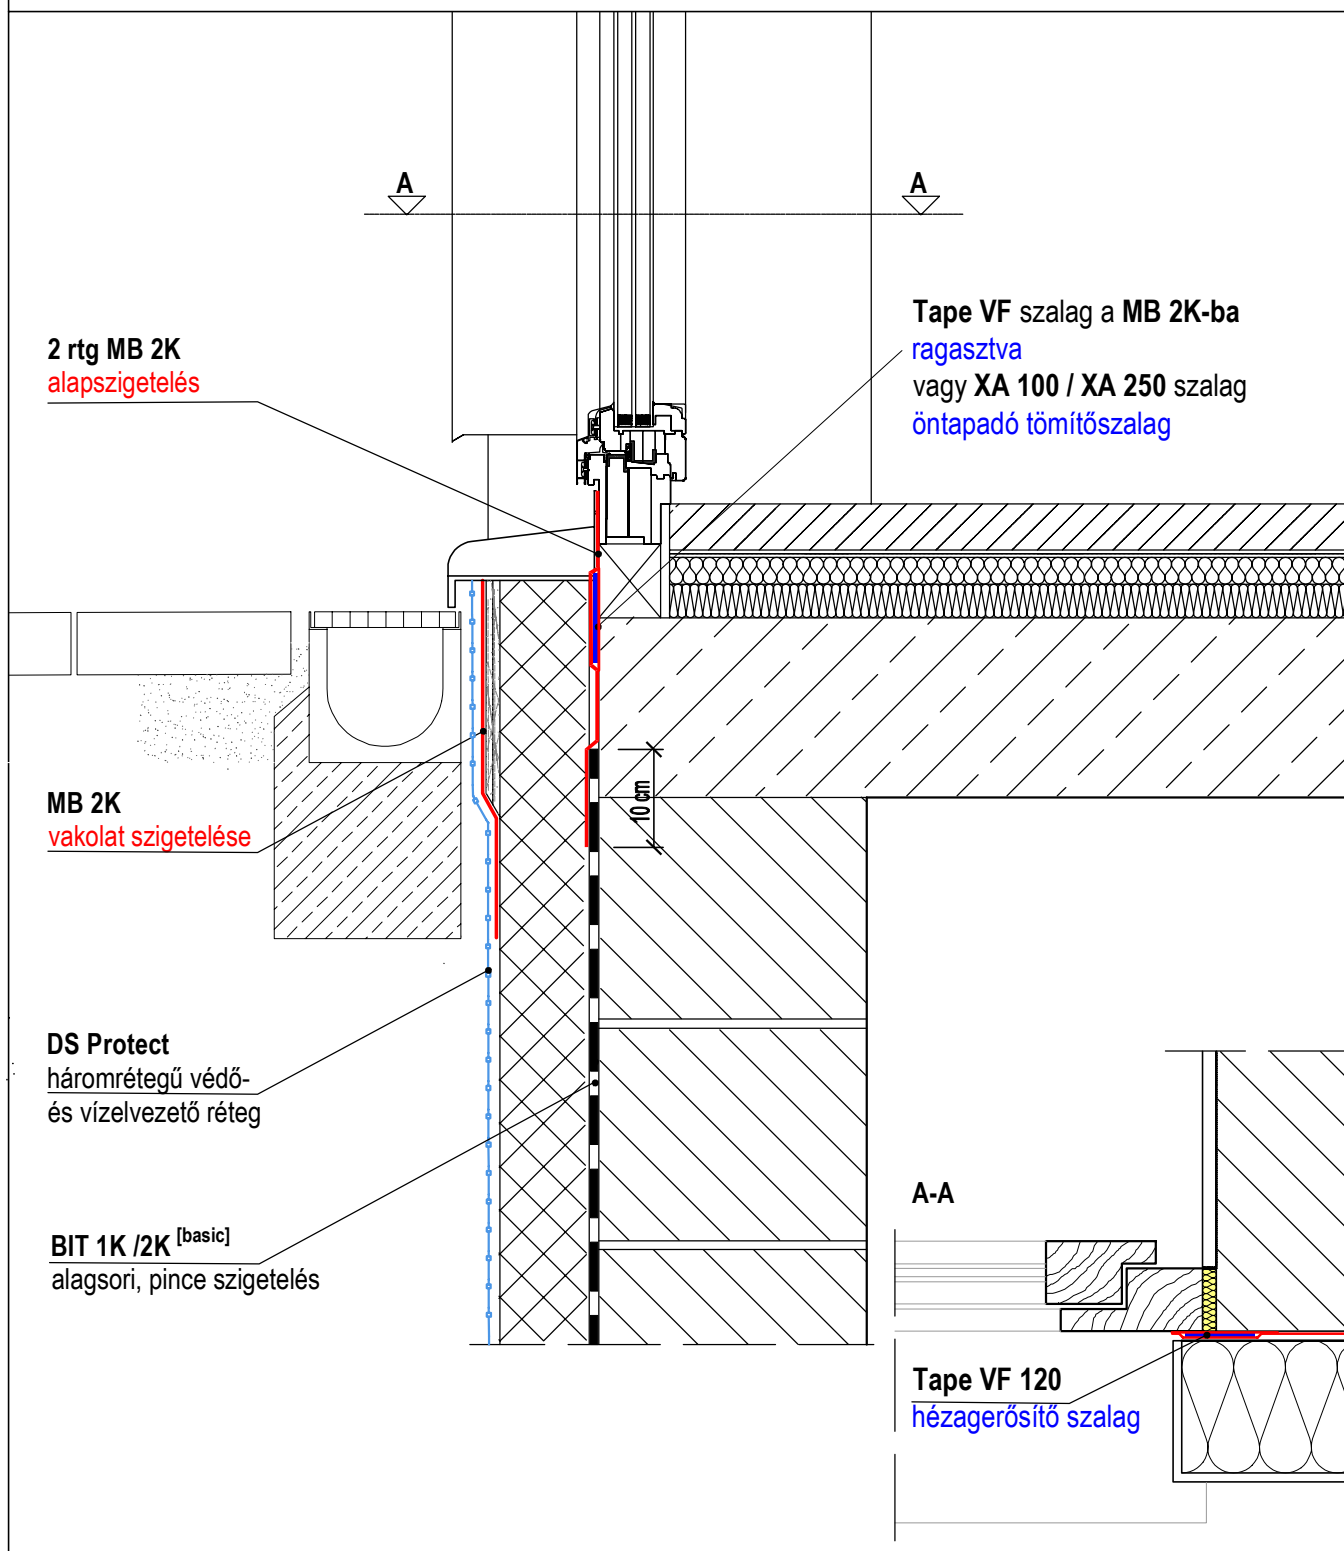

Ez az ábra nem tartalmazza a téma minden műszaki aspektusát. A termékek alkalmazására vonatkozó részletes információk és műszaki adatok a hatályos műszaki utasításokban találhatóak.

Újonnan épülő épület. Két rétegű fal. Nyílászárókkal való csatlakozás szigetelése.
2. változat

C.07