


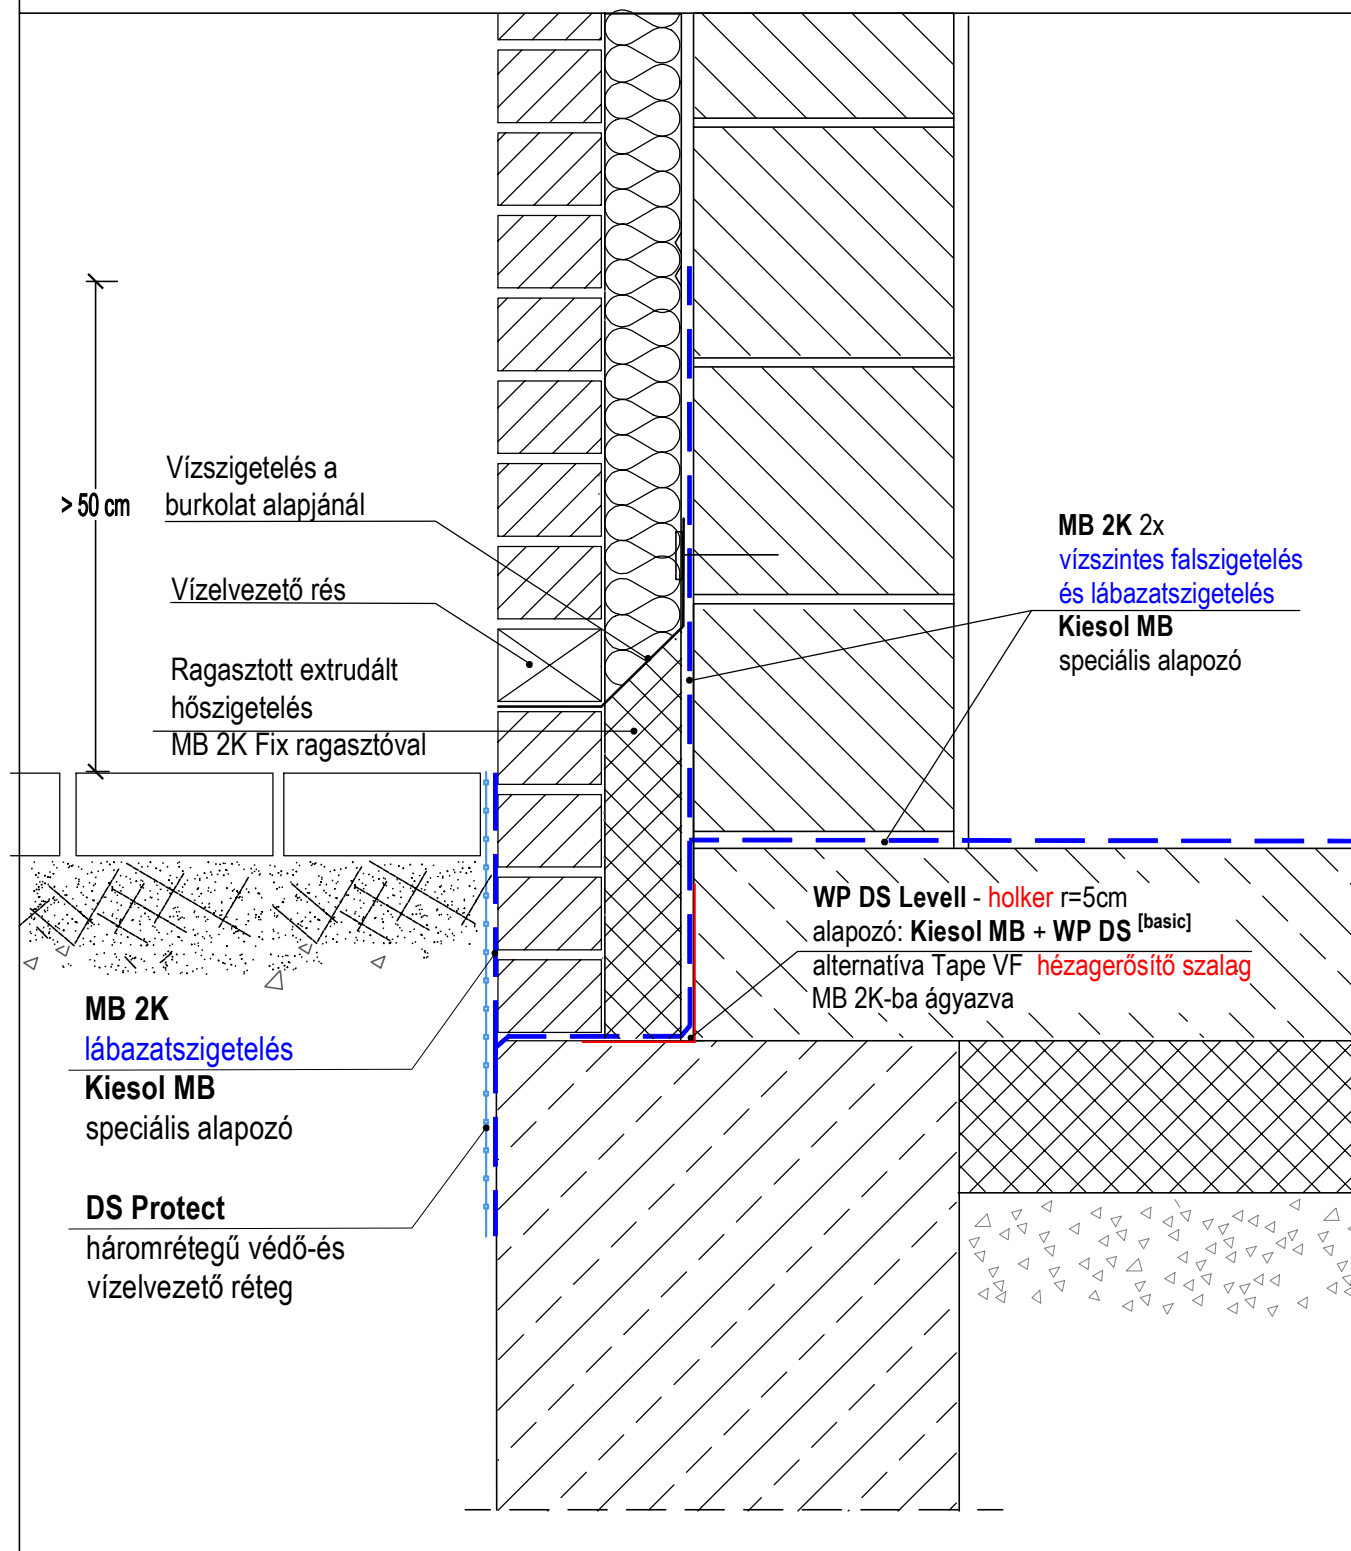

Ez az ábra nem tartalmazza a kérdés minden műszaki aspektusát. A termékek alkalmazására vonatkozó részletes információk és műszaki adatok az aktuális műszaki utasításokban találhatók.

Alapszigetelés. Újonnan épülő, pince nélküli épület, háromrétegű fal, téglaburkolattal.

C.08a