


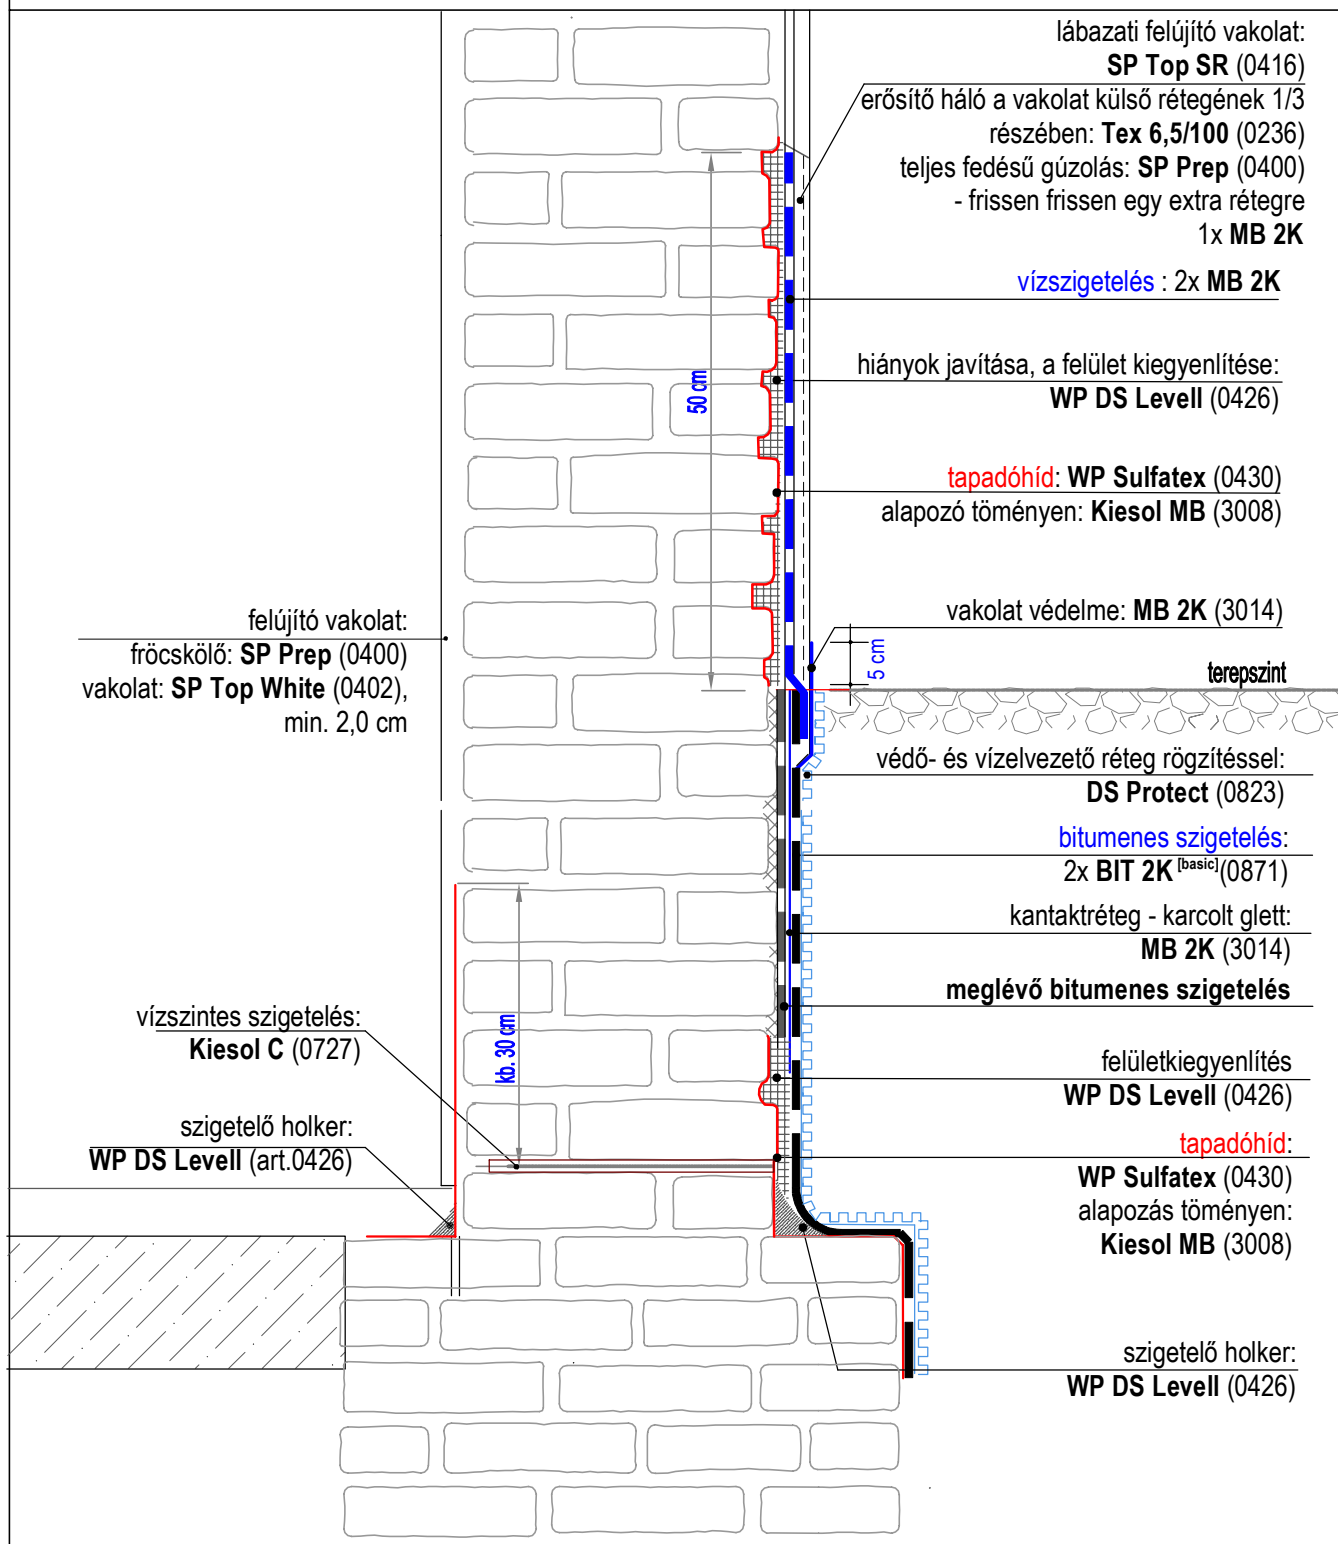

Ez az ábra nem tartalmazza a kérdés minden műszaki aspektusát. A termékek alkalmazására vonatkozó részletes információk és műszaki adatok az aktuális műszaki utasításokban találhatók.

Külső másodlagos vízszigetelés meglévő bitumenes szigetelésen
új bitumenes BIT 2K^[basic] szigeteléssel

HRZ.01.4.1