


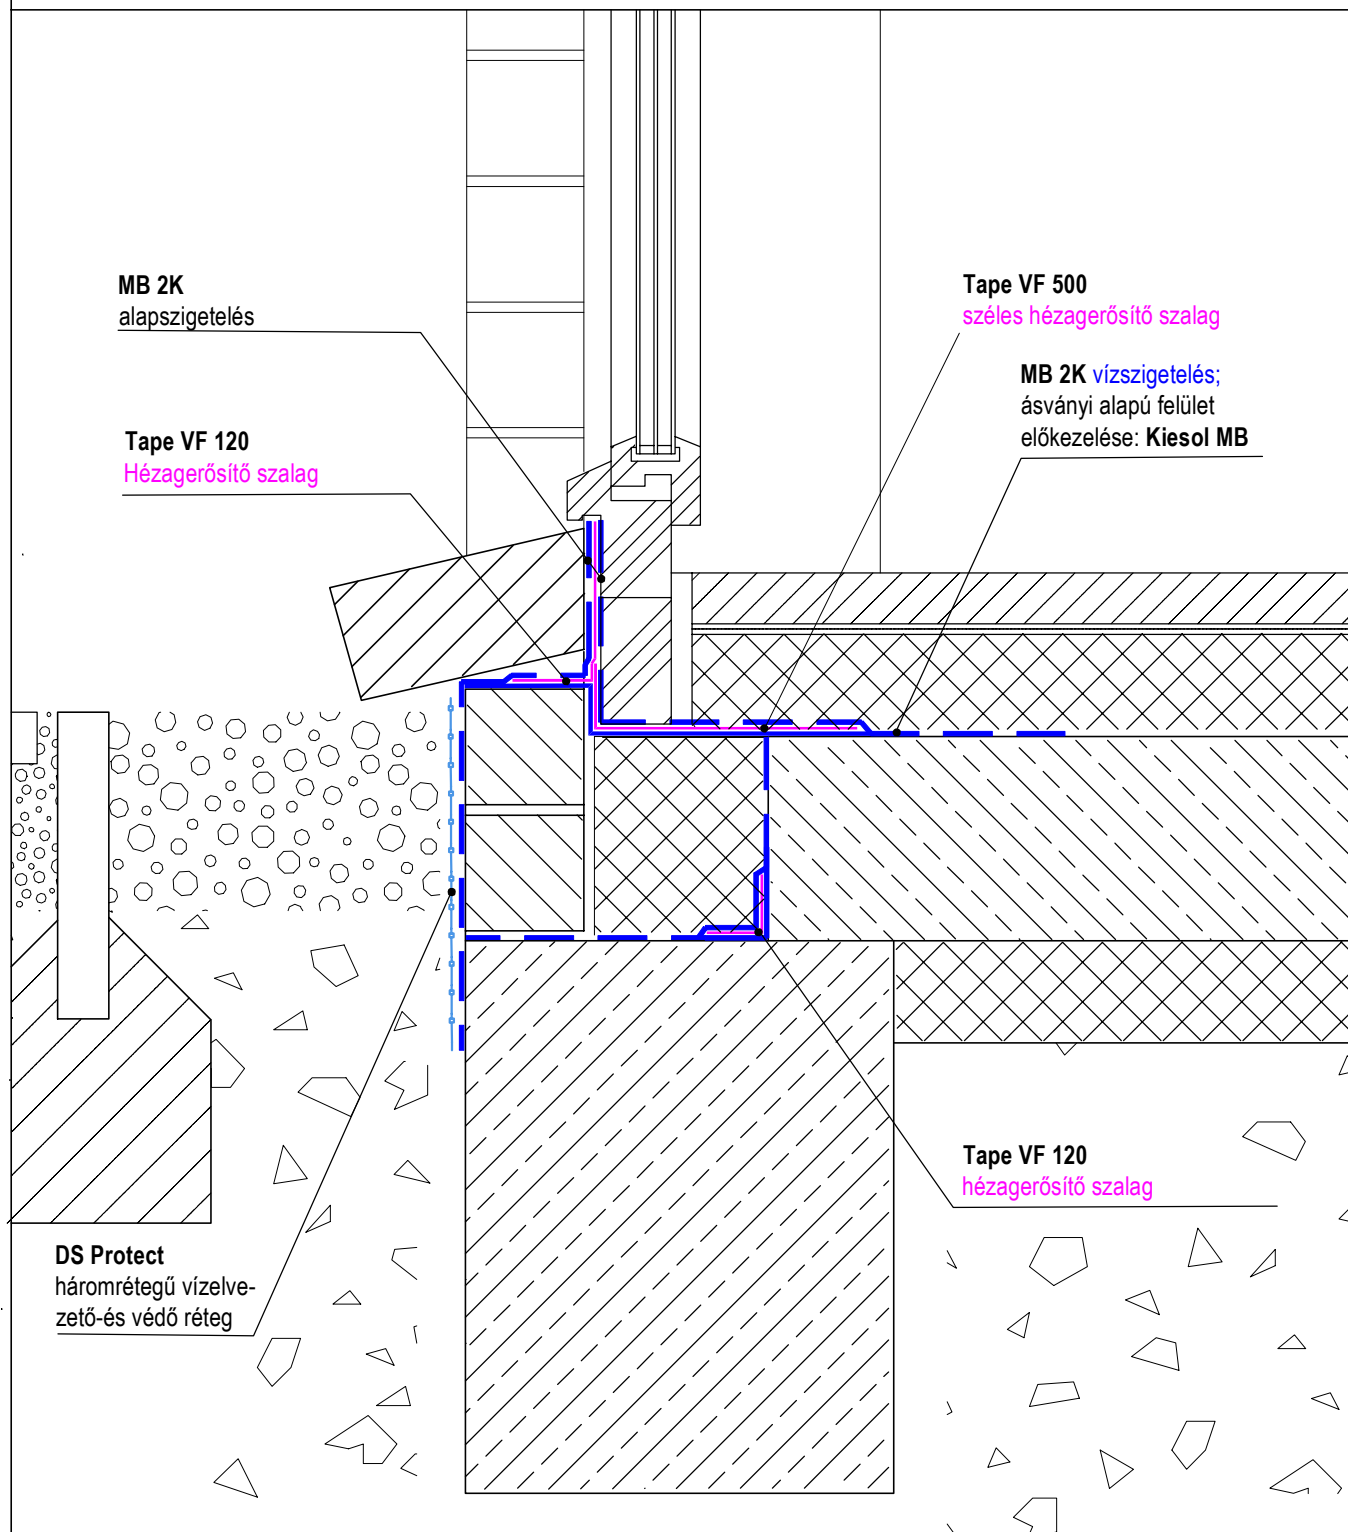

Ez az összeg nem fedi le a probléma összes technikai részletét. Részletes információk a termékek használatáról és műszaki adatairól a jelenlegi műszaki útmutatóban található.

Újonnan épülő épület. Háromrétegű fal.
A nyílászáróval való csatlakozásának szigetelése.

C.09