



védőszőnyeg **DS Protect** (0823)
/rögzítéssel együtt
XPS hőszigetelés ragasztása **MB 2K** -val
ásványi vízszigetelés 2x **MB 2K** (3014)
anyagszükséglet: 3,3 kg/m²
kontaktréteg - karcos glett : **MB 2K**
vagy **közbenső réteg**
nedves aljzatra: 1x **WP DS** ^[basic] **iszap**; 1,6 kg/m²
alapozás töménen **KIESOL MB** (3008); 0,1 l/m²
vasbeton fal

A padló a tervezés szerint
ellenlemez C37/W8
védőréteg beton vastagság 5 cm
elválasztó réteg 2x folia PE
ásványi vízszigetelés: 2x **MB 2K** (3014); kb. 4mm
közttes réteg nedves aljzatra:
1x **WP DS** ^[basic] **iszap**; 1,6 kg/m²
alapozó töménen: **Kiesol MB** (3008)
betonalap: kb.15 cm C 16/20

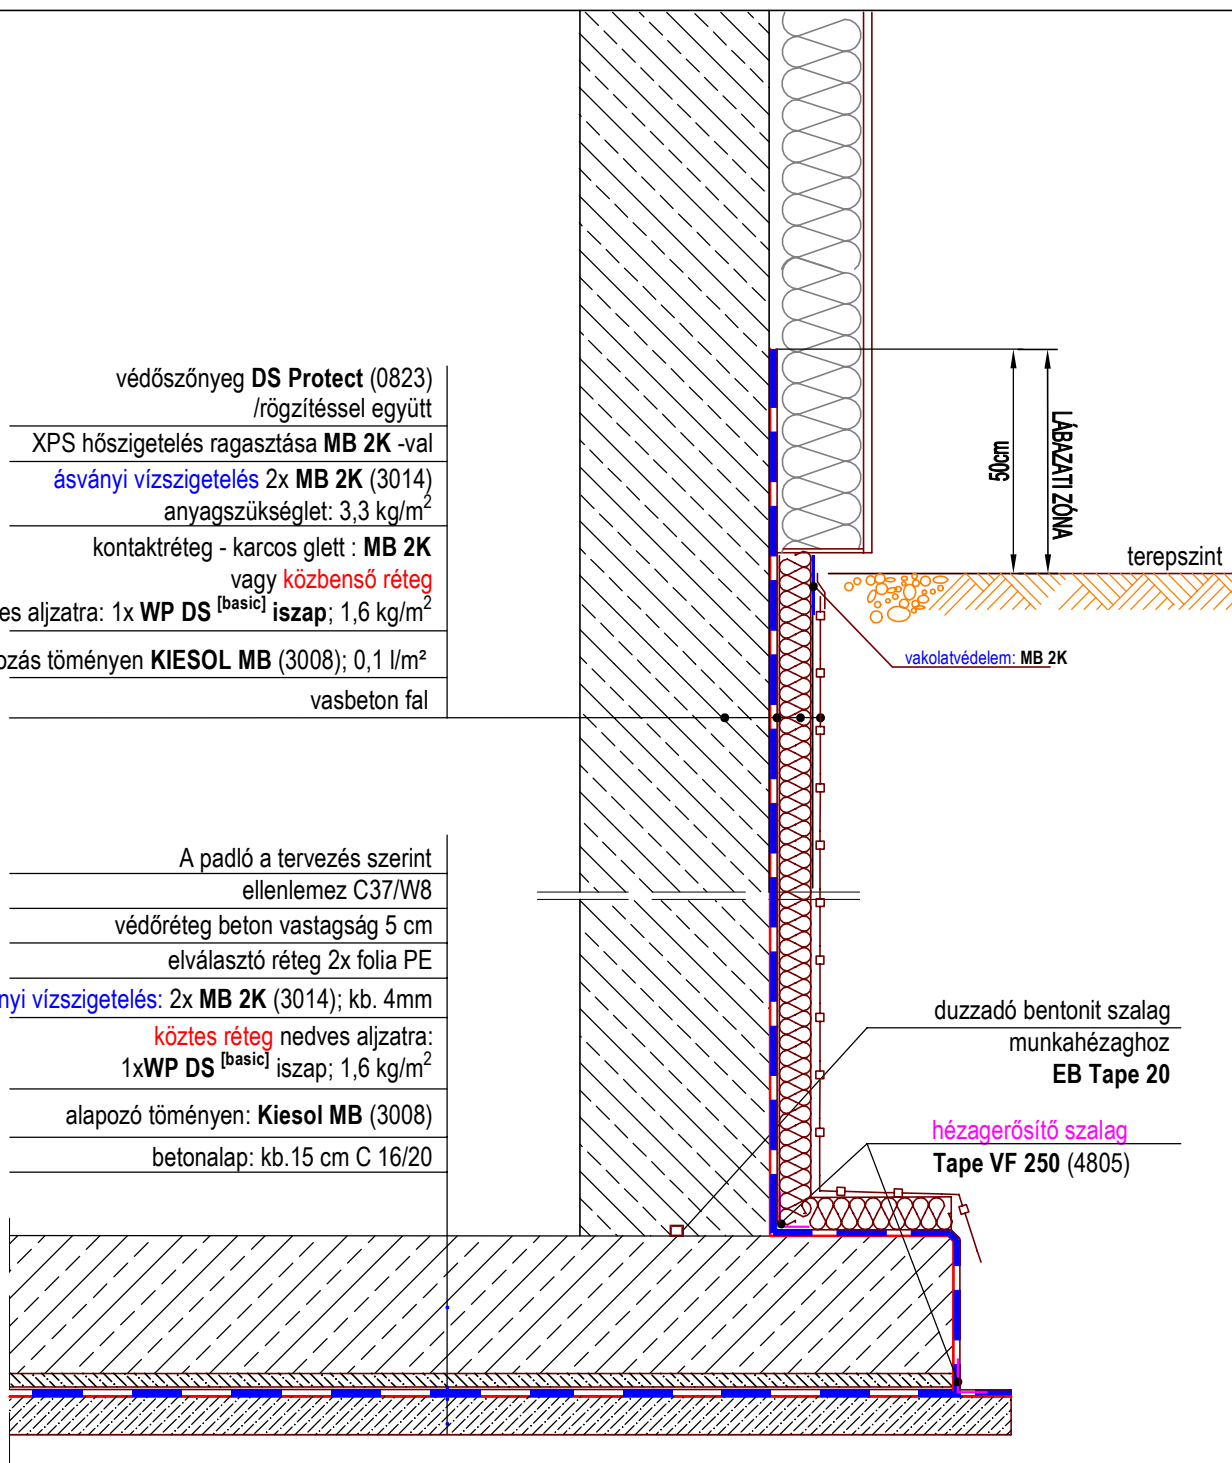

Ez az ábra nem tartalmazza a kérdés minden műszaki aspektusát. A termékek alkalmazására vonatkozó részletes információk és műszaki adatok az aktuális műszaki útmutatókban találhatók.

Betonfal vízszigetelése víz nyomás esetén
ásványi bevonattal **MB 2K**

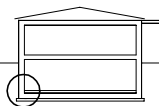

HNZ.03