


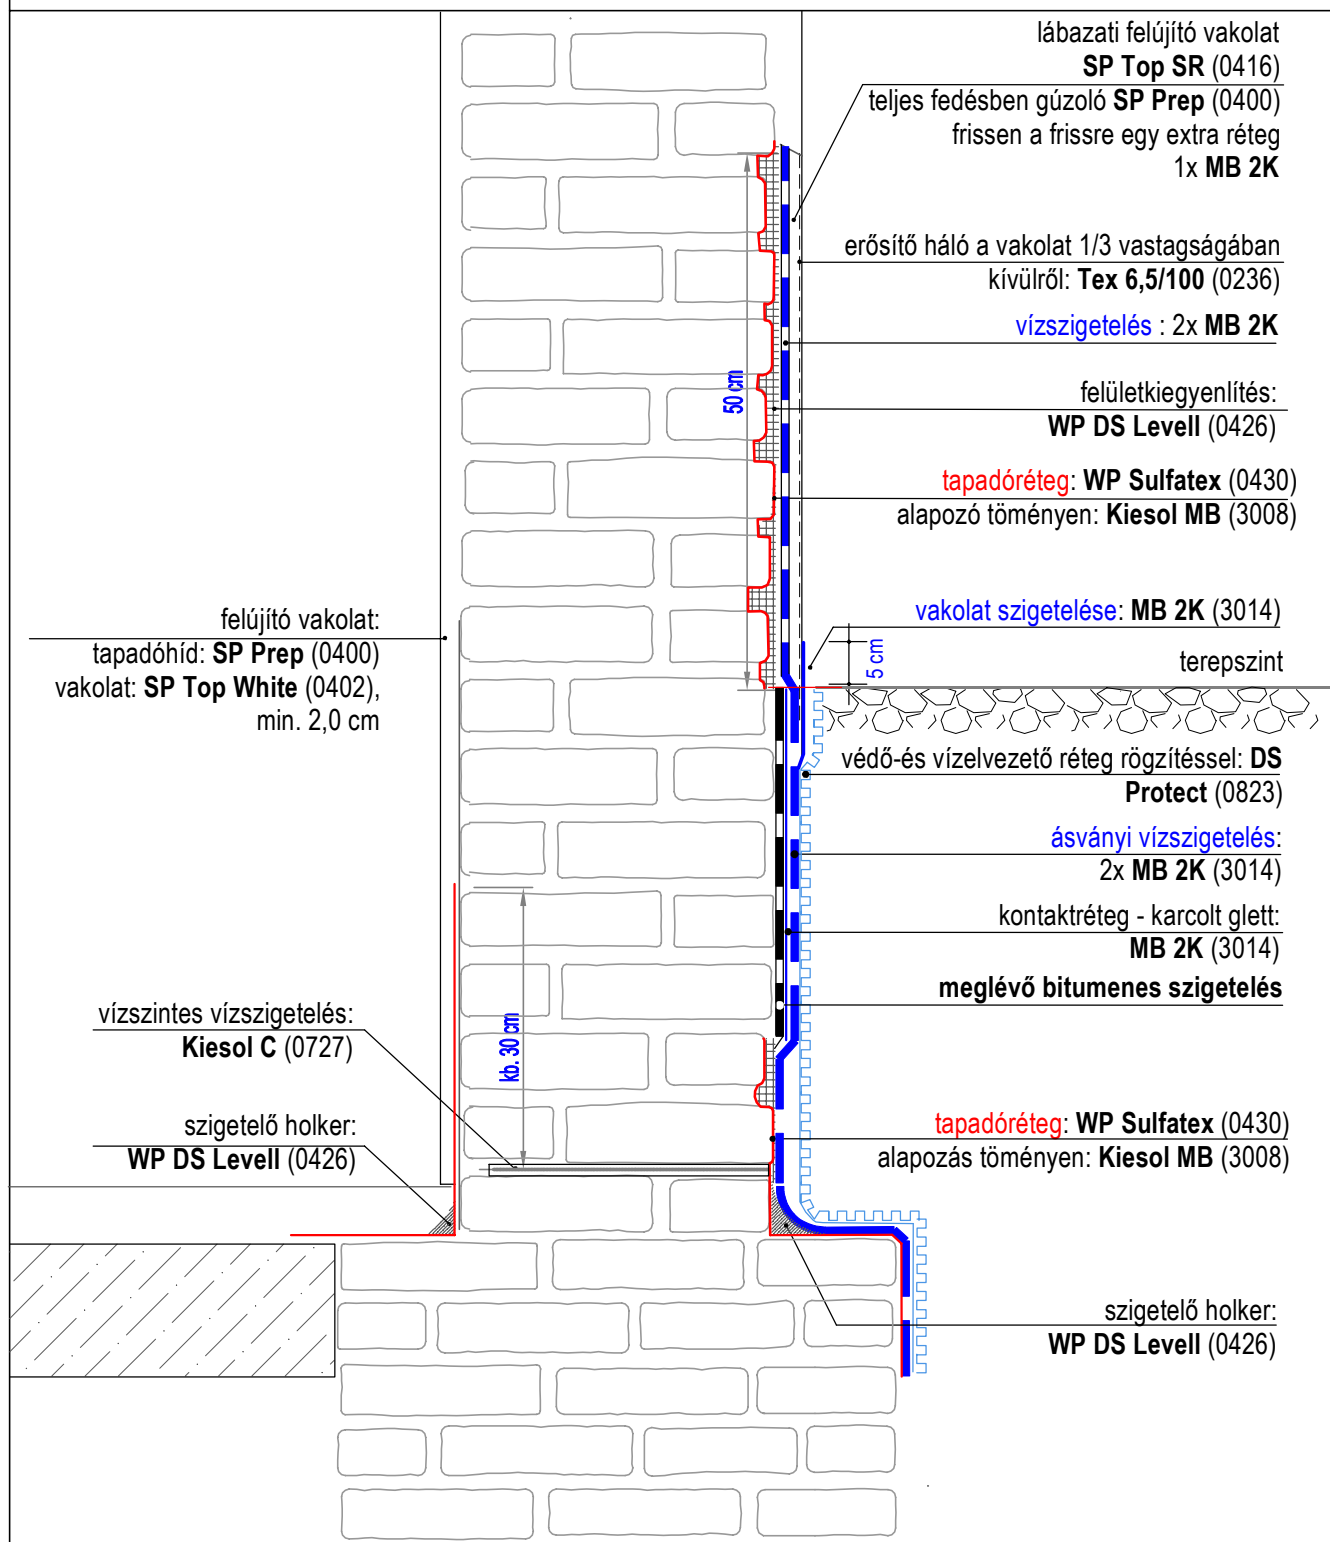

Ez az ábra nem tartalmazza a téma minden műszaki aspektusát. A termékek alkalmazására vonatkozó részletes információk és műszaki adatok a hatályos műszaki utasításokban találhatók.

Másodlagos külső vízszigetelés meglévő bitumenes alagra
MB 2K-val ásványi szigetelés

HRZ.01.4