


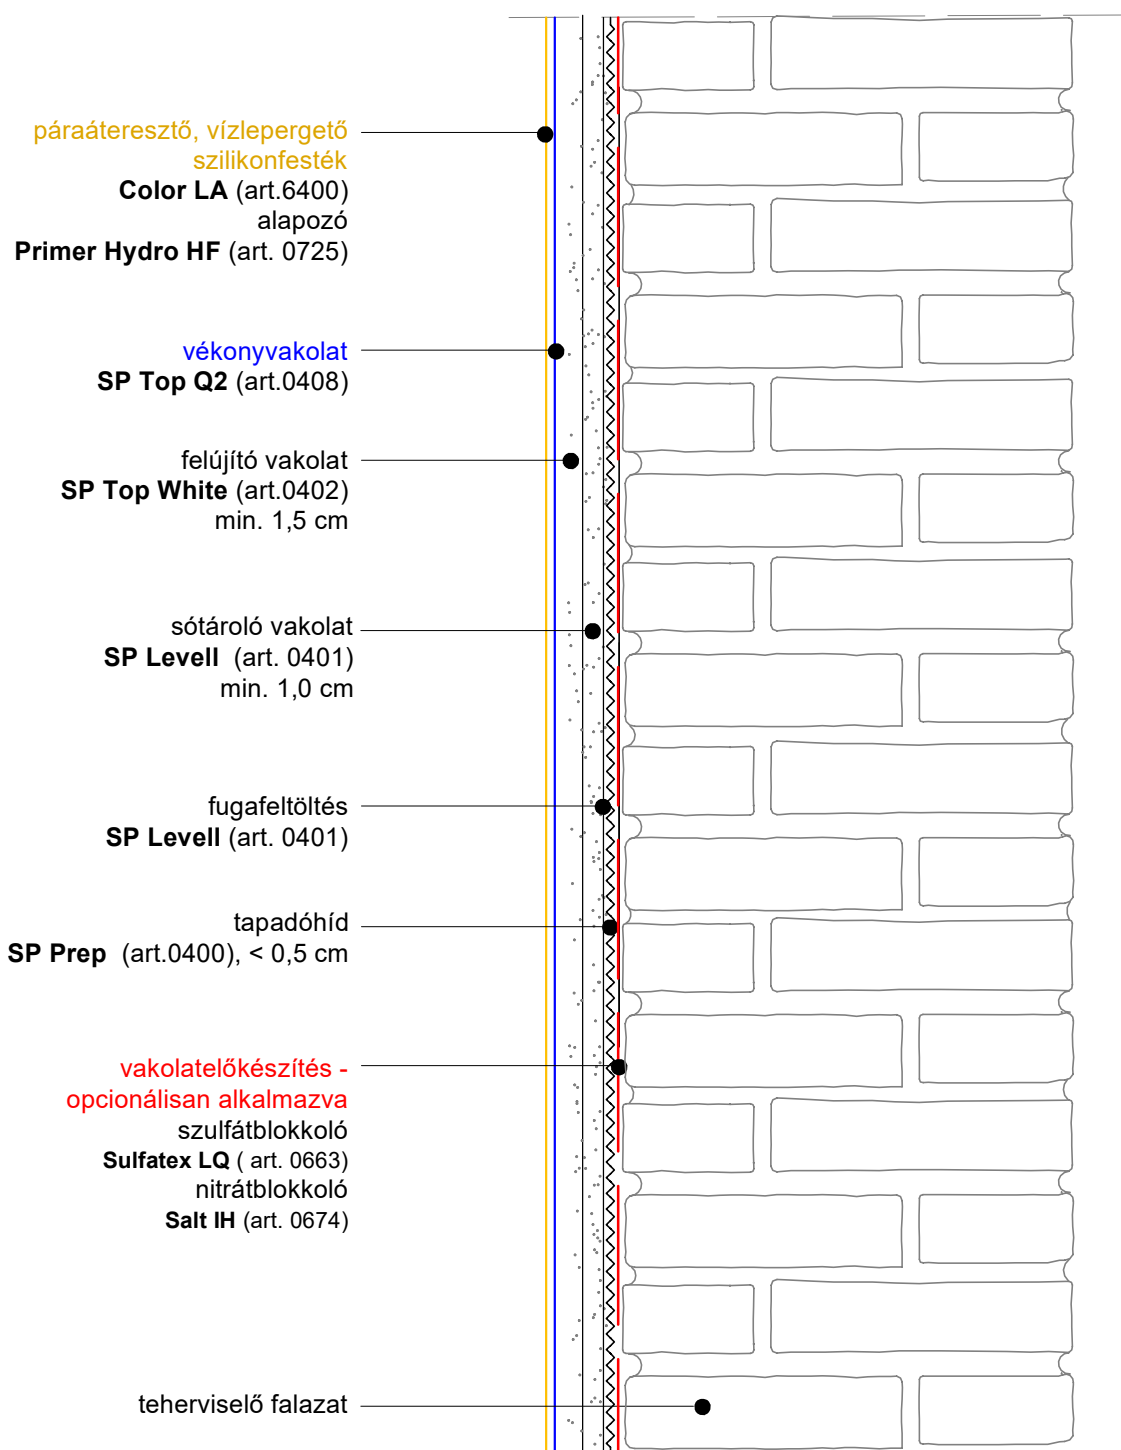

Ez az ábra nem fedi le a téma összes műszaki aspektusát. Az alkalmazással és a műszaki adatokkal kapcsolatos részletes információk a jelenlegi műszaki utasításokban találhatók.

Felújító vakolatrendszer só tároló réteggel. (WTA)
A külső fal erősen sóval szennyezett.

RE.02