


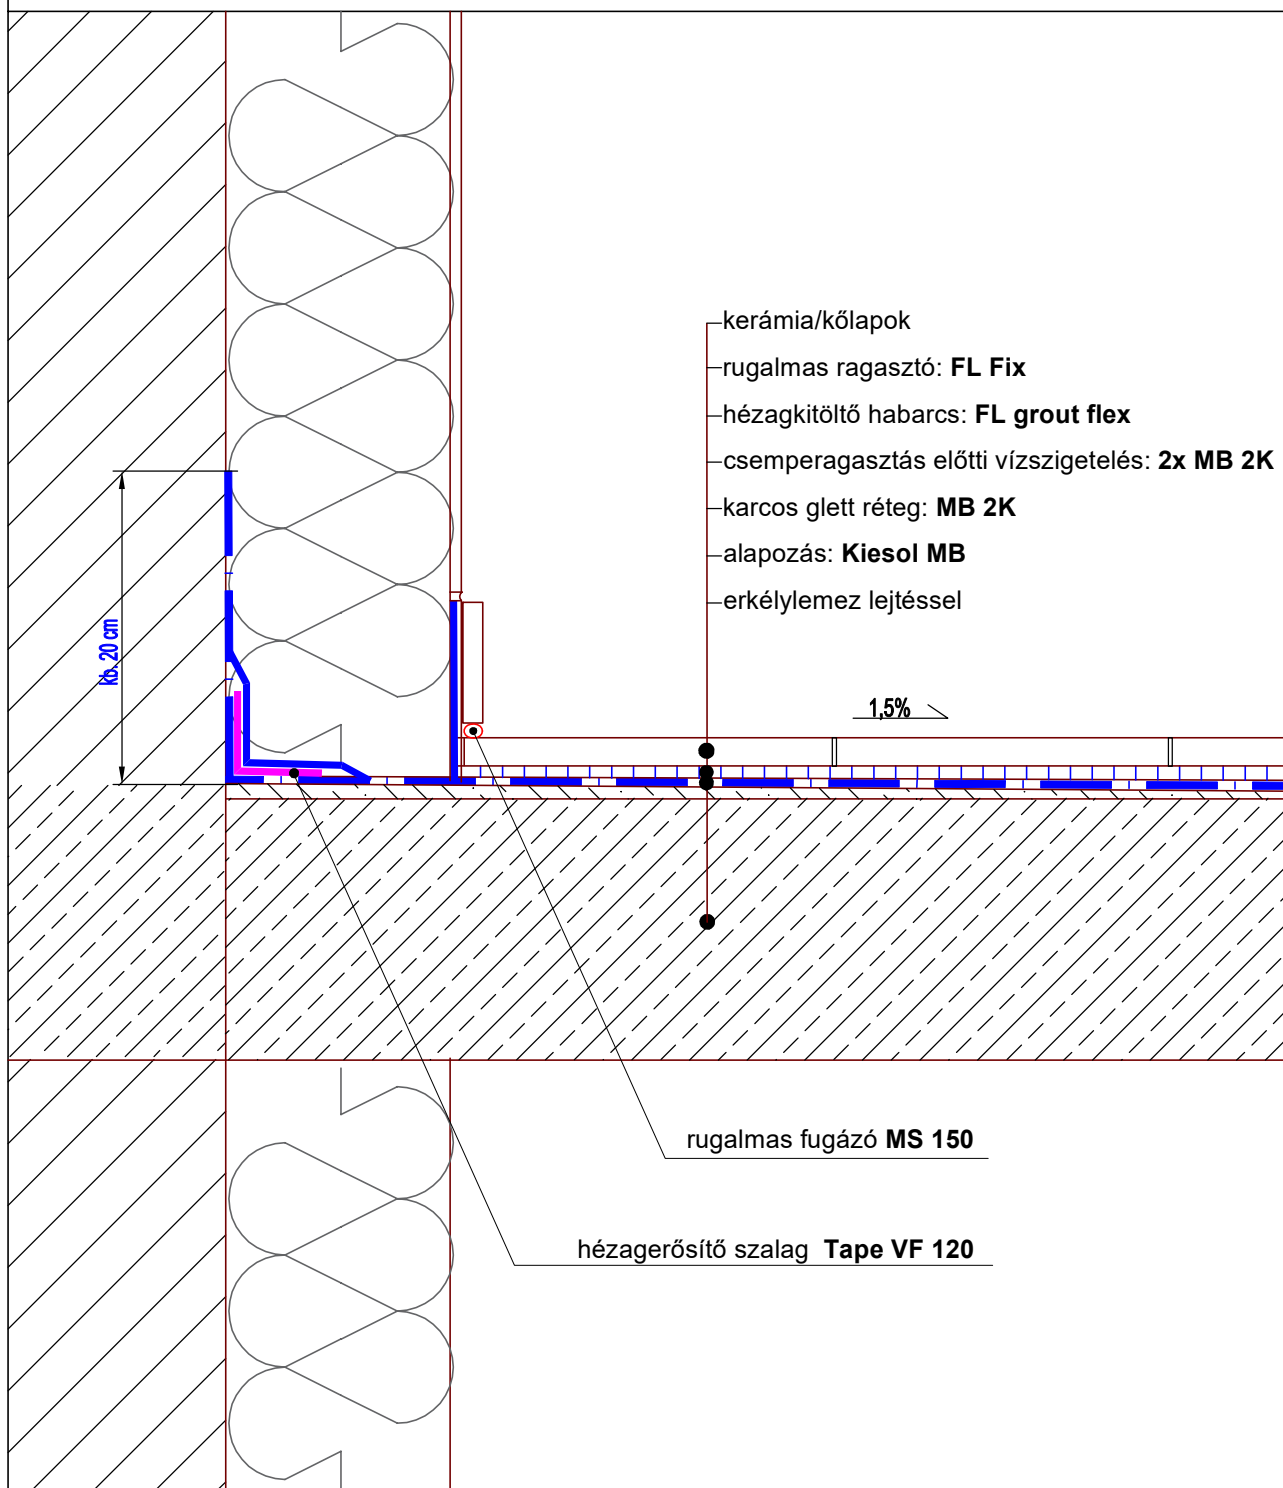

Ez az ábra nem tartalmazza a kérdés minden műszaki aspektusát. A termékek alkalmazására vonatkozó részletes információk és műszaki adatok az aktuális műszaki utasításokban találhatók.

Erkély felújítása konzolos kialakítással - negatív sarok
szigetelése **MB 2K-val**

BR.01.1