Remmers Ungarn Kft.
2051 Biatorbágy, Tormásrét utca 2.
www.remmers.hu

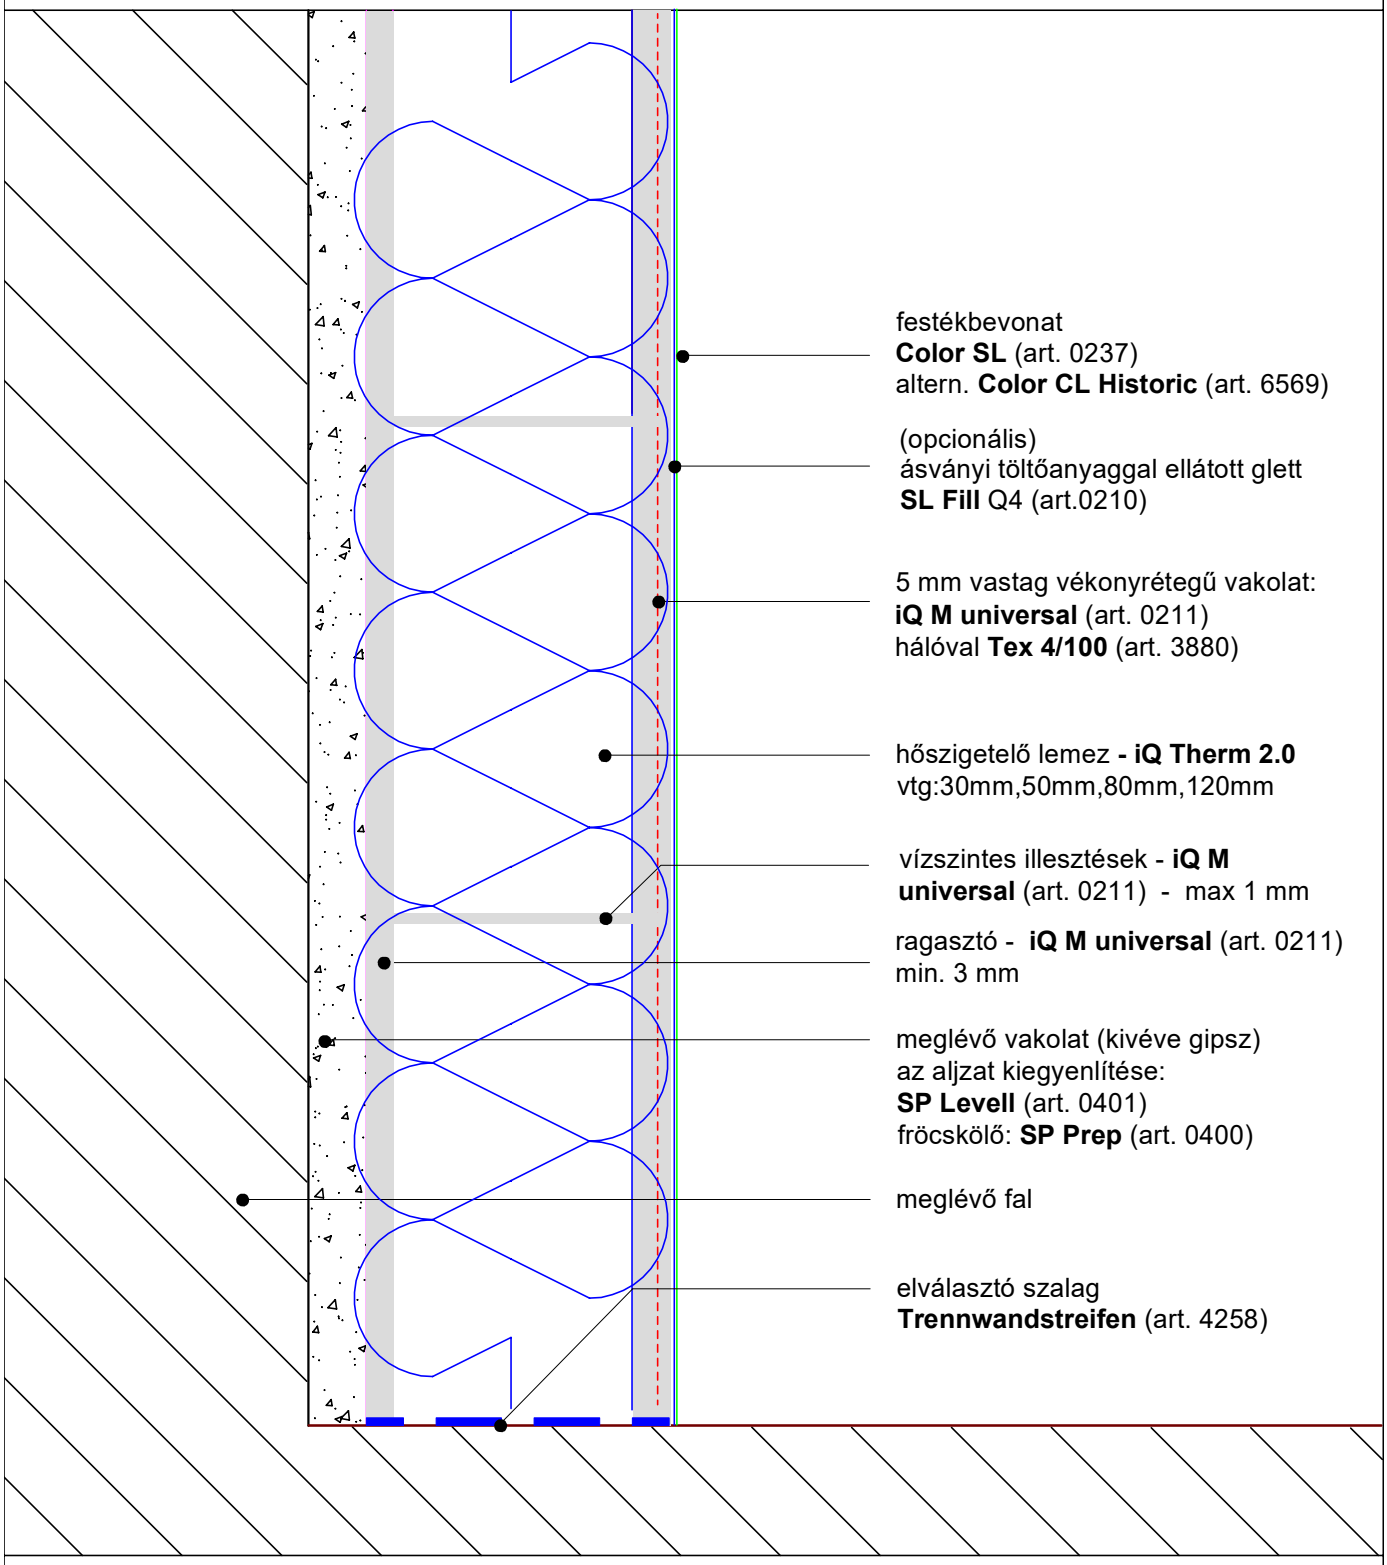

Ez az ábra nem fedi le a téma összes műszaki aspektusát. Az alkalmazással és a műszaki adatokkal kapcsolatos részletes információk a jelenlegi műszaki utasításokban találhatók.

Belső szigetelés – iQ rendszer -Therm 2.0

iQ_01

09.25