



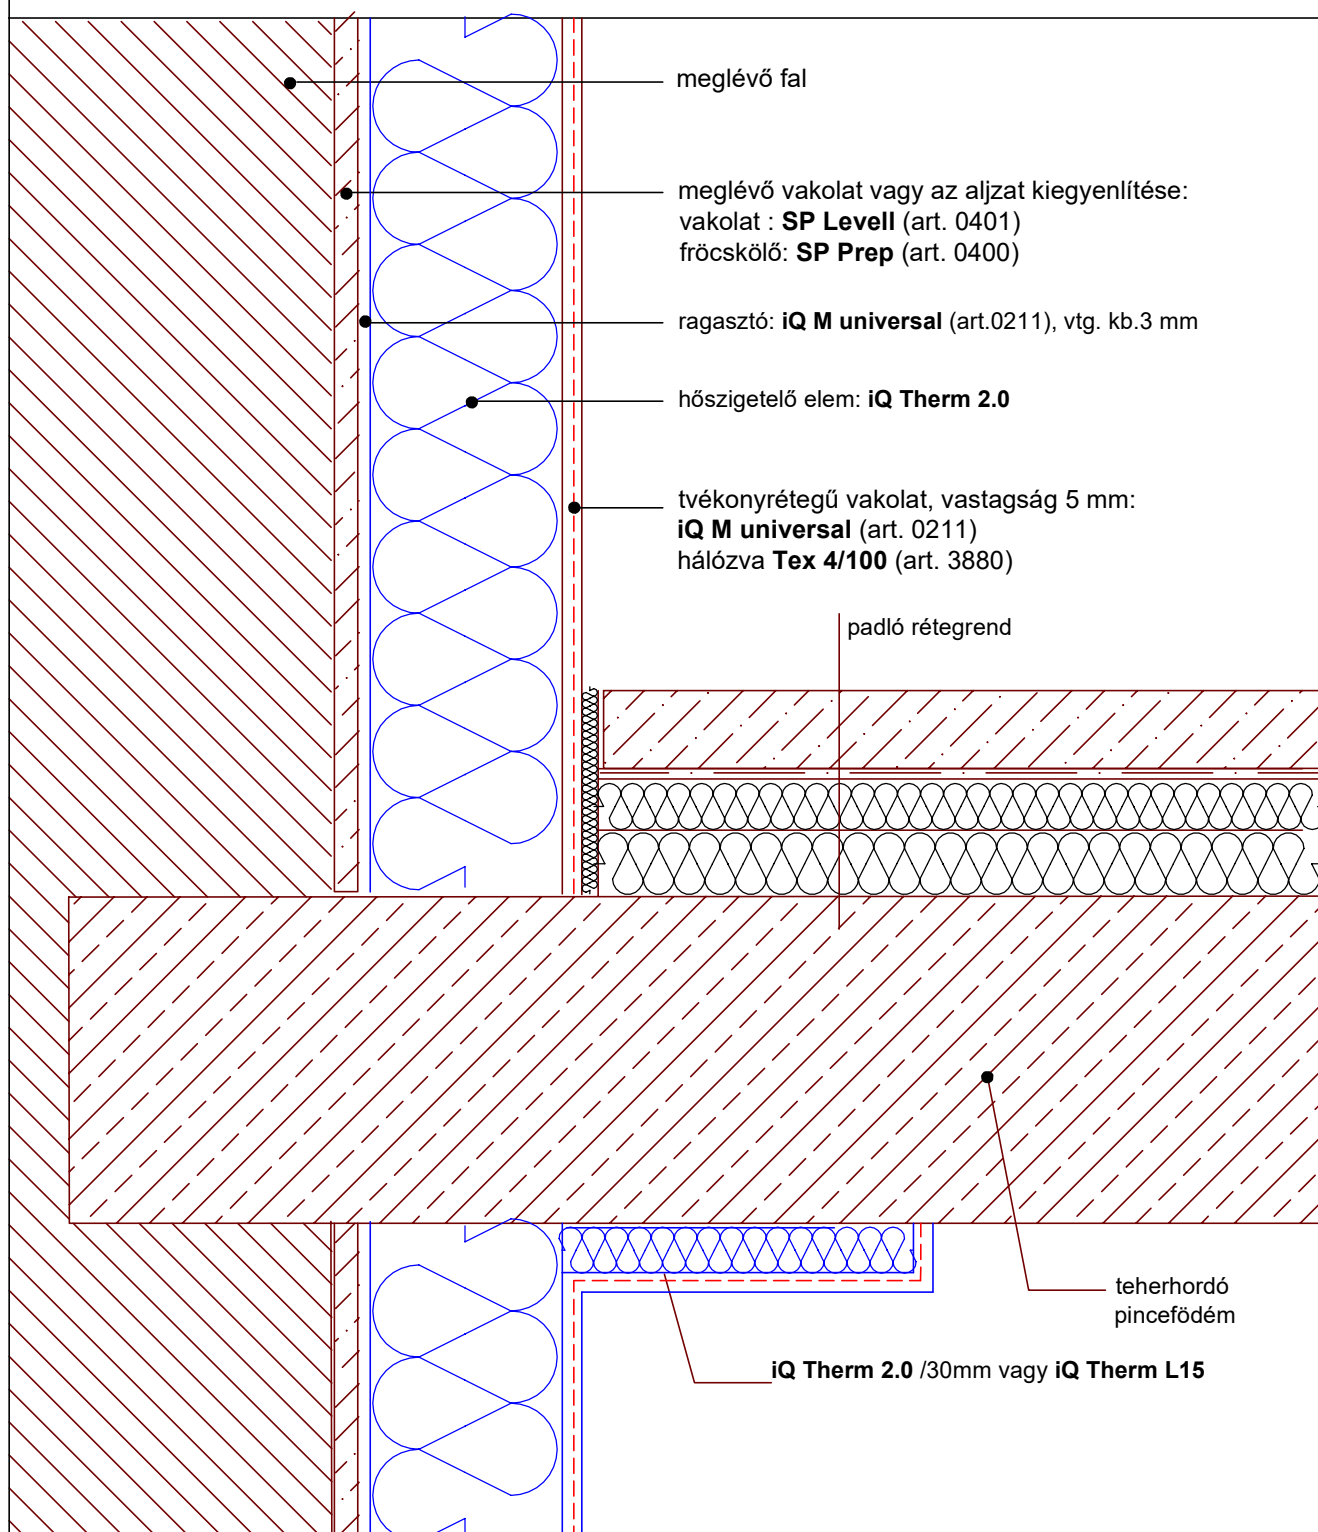

Ez a rajz nem fedi le a téma összes műszaki aspektusát. A termékek alkalmazásával és műszaki adataival kapcsolatos részletes információk a jelenlegi műszaki utasításokban találhatók.

Belső szigetelés az iQ Therm 2.0 rendszerrel.
Csatlakozás az alagsor, pince mennyezetéhez

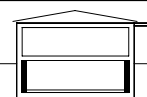

iQ_10