


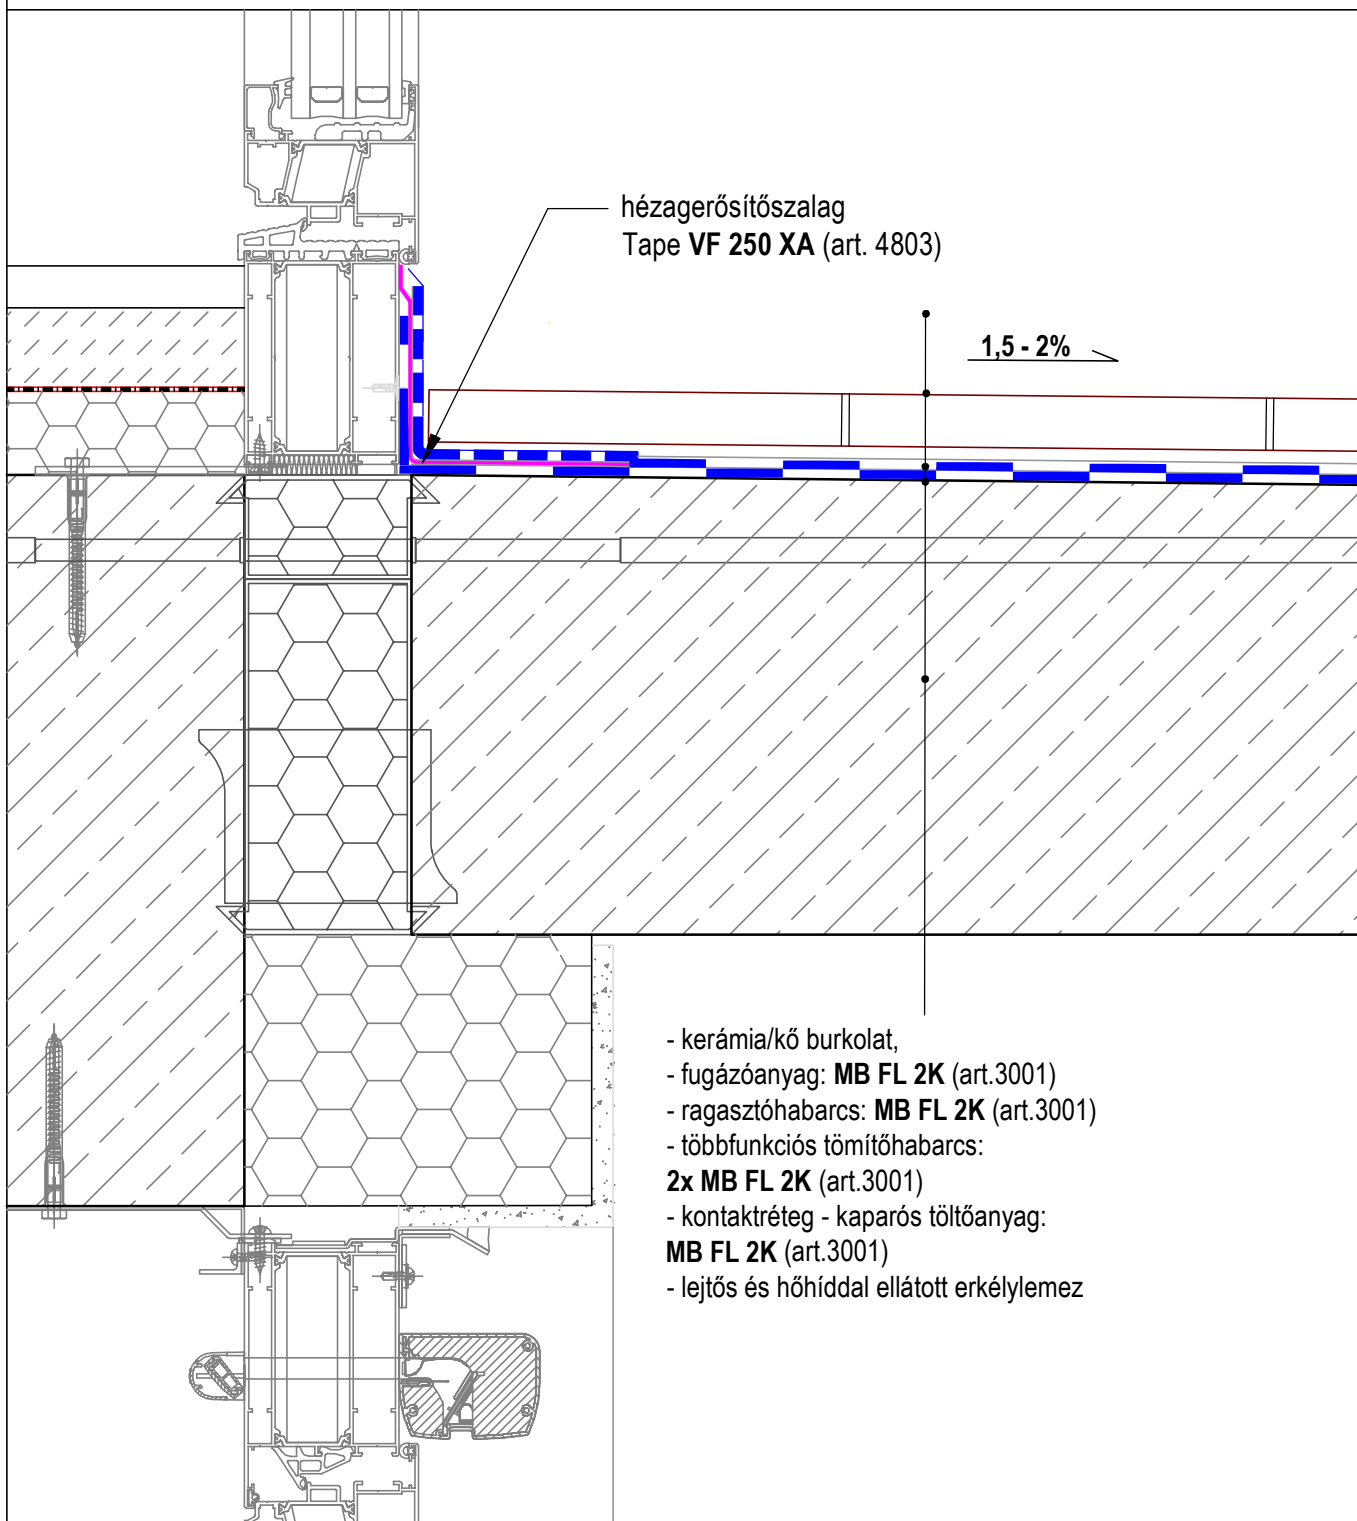

Ez az ábra nem fedi le a téma összes műszaki aspektusát. Az alkalmazással és a műszaki adatokkal kapcsolatos részletes információk a jelenlegi műszaki utasításokban találhatók.

Erkély földem ajtókerettel való érintkezés részlete
Burkolat alatti vízszigetelés, ragasztóhabarcs, fugázóhabarcs:
Remmers **MB FL 2K** multifunkcionális szigetelőhabarcs

BN.01.2