



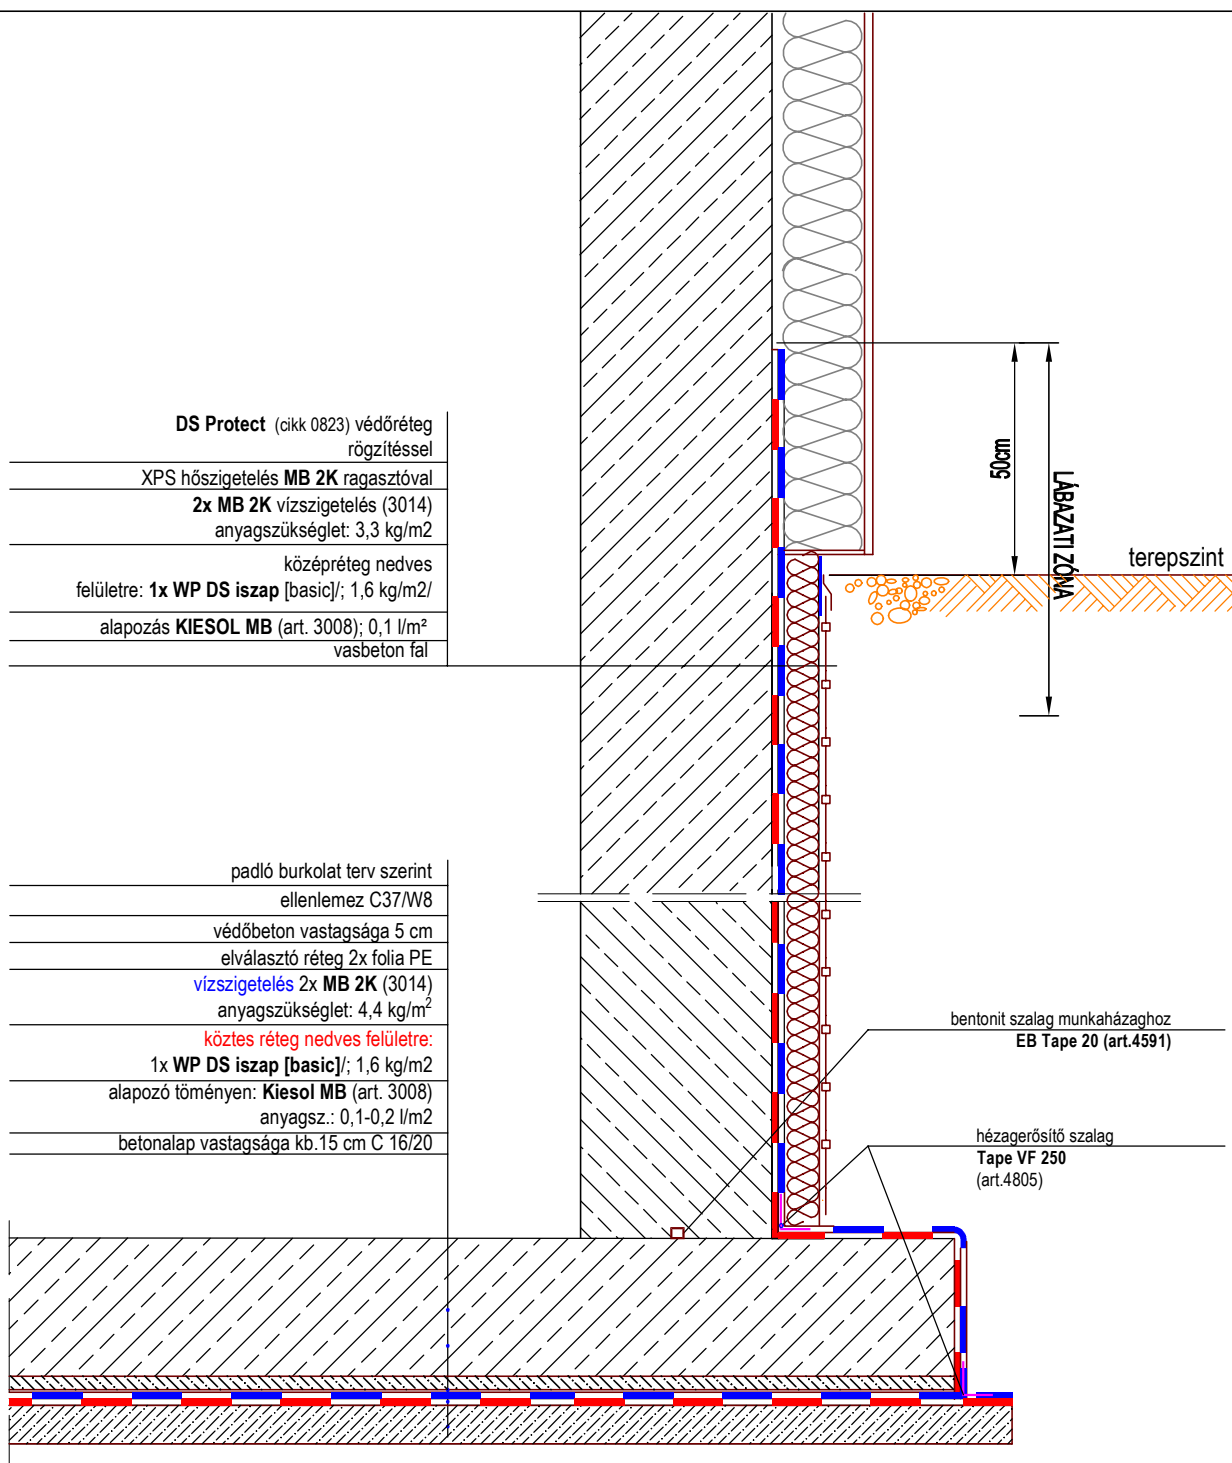

Ez az ábra nem tartalmazza a kérdés minden műszaki aspektusát. A termékek alkalmazására vonatkozó részletes információk és műszaki adatok az aktuális műszaki utasításokban található.

Vízszigetelés vasbeton ellenlemez és vasbeton fal alatt víznyomás ellen MB 2K használatával

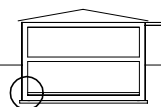

HP.02a