


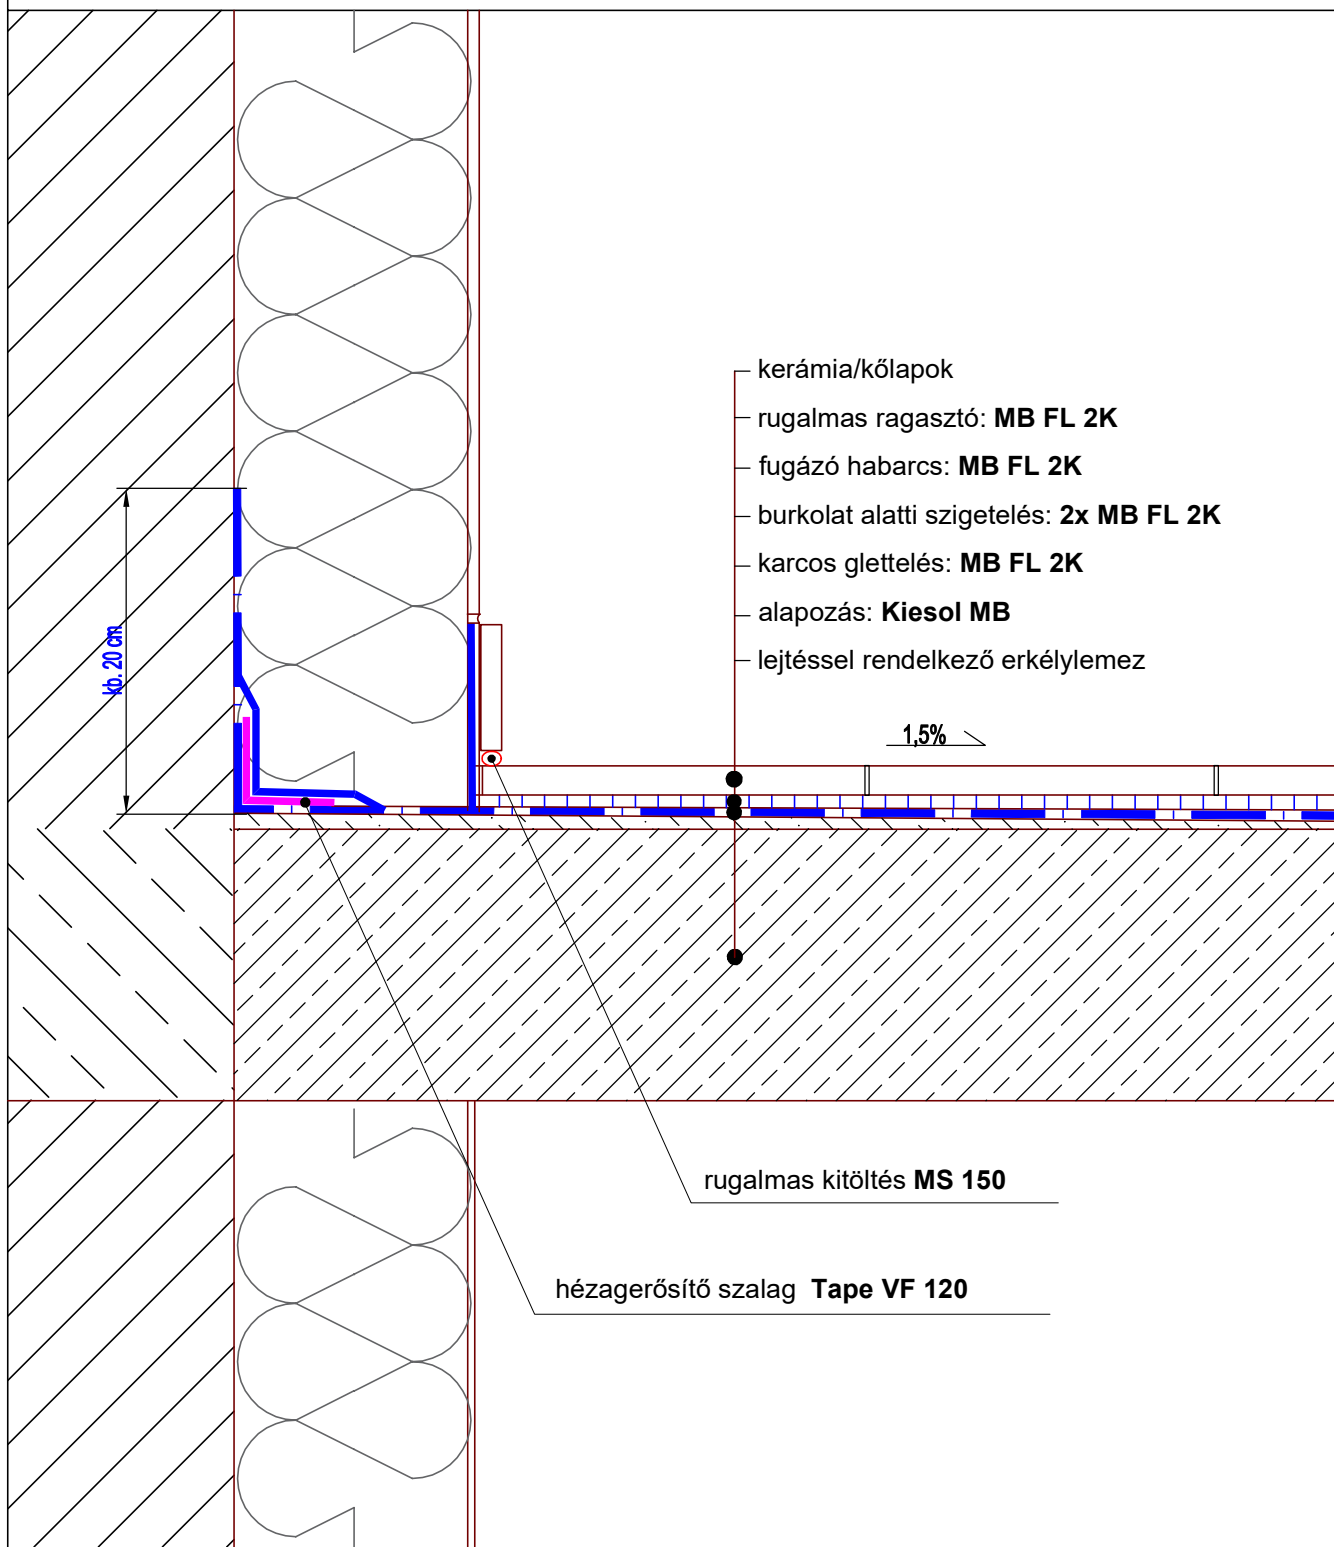

Ez az ábra nem tartalmazza a kérdés minden műszaki aspektusát. A termékek alkalmazására vonatkozó részletes információk és műszaki adatok az aktuális műszaki útmutatókban találhatók.

A konzolos erkély felújítása - negatív sarok
MB FL 2K szigeteléssel

BR.02.1