



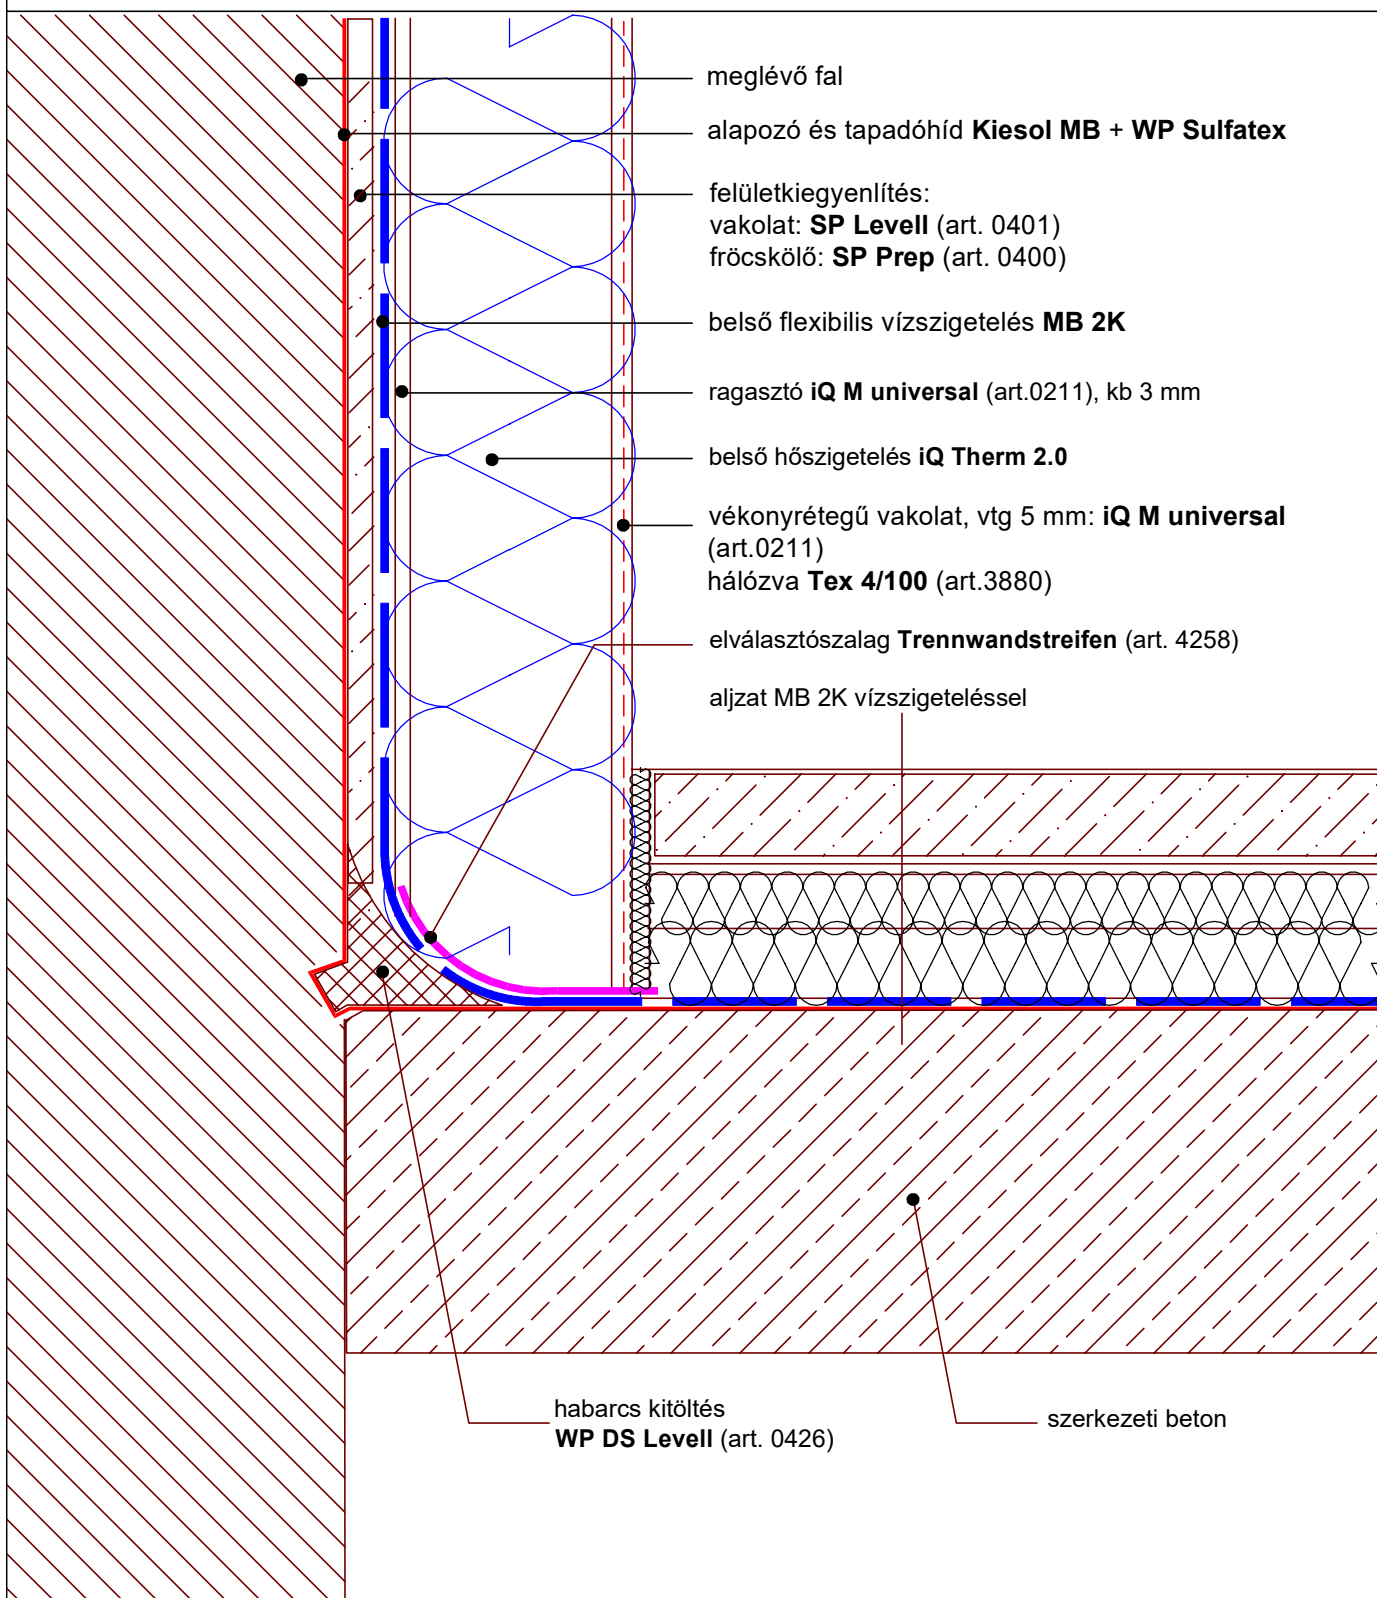

Ez a rajz nem fedi le a téma összes műszaki aspektusát. A termékek használatával kapcsolatos részletes információk és a műszaki adatok a jelenlegi műszaki utasításokban találhatók..

Belső szigetelés az iQ Therm 2.0 rendszerben
Födémcsatlakozás

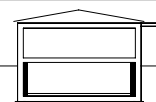

iQ_02.1