



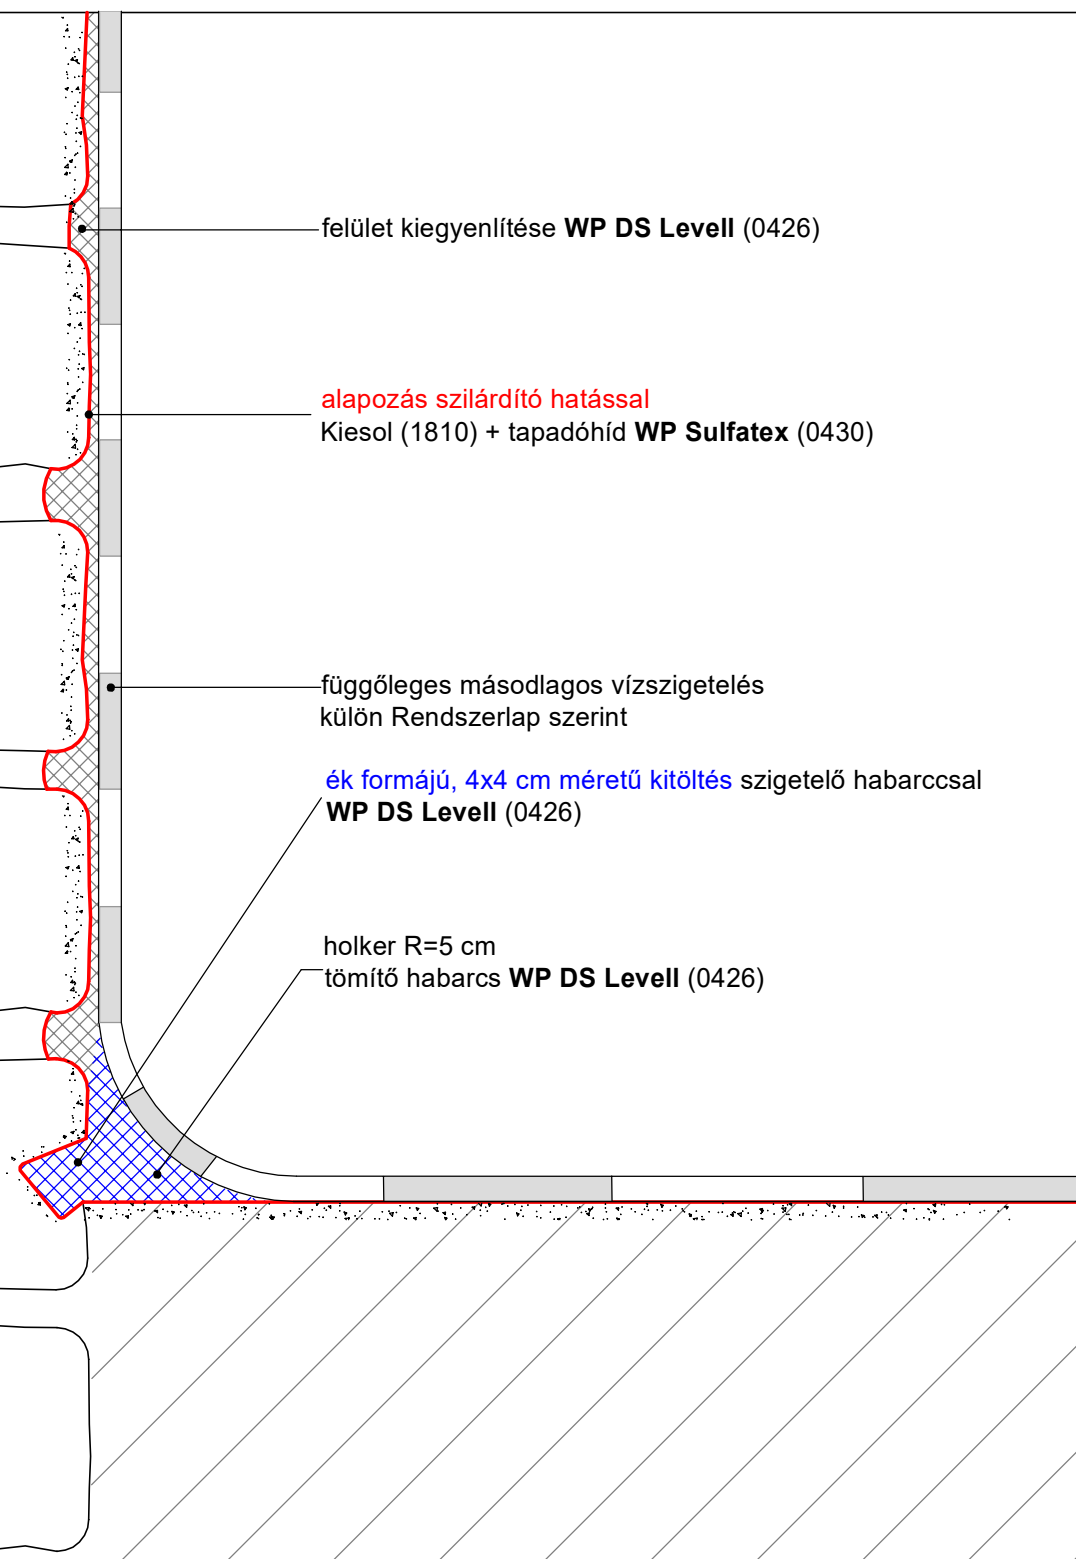

Ez az ábra nem tartalmazza a téma minden műszaki aspektusát. A termékek alkalmazására vonatkozó részletes információk és műszaki adatok a hatályos műszaki utasításokban találhatók.

Másodlagos függőleges vízszigetelés belülről
Sarokképzés - tartós szigetelés
a fal és a padló találkozásánál

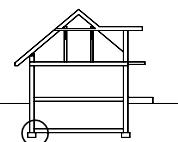

HP.03b