


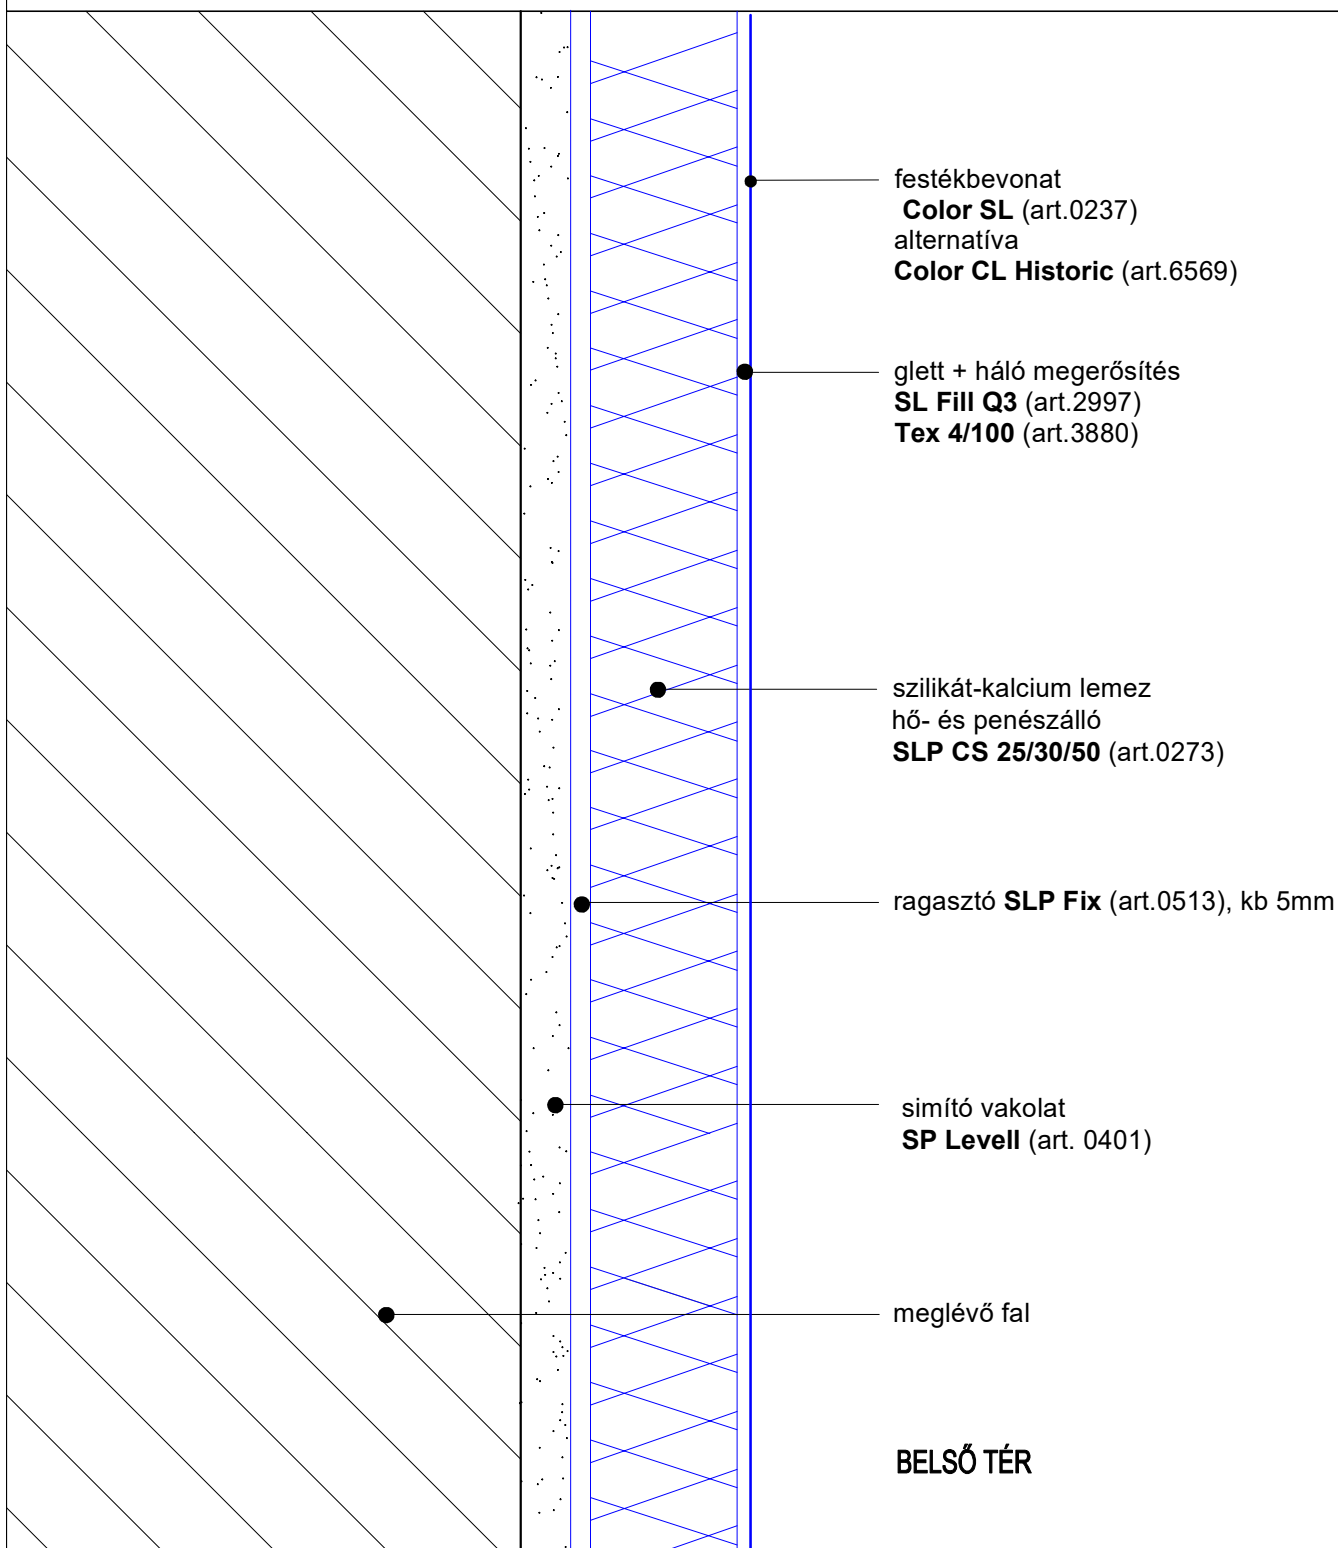

Ez az ábra nem fedi le a téma összes műszaki aspektusát. Az alkalmazással és a műszaki adatokkal kapcsolatos részletes információk a jelenlegi műszaki utasításokban találhatók.

Belső penészgátló szigetelés az SLP rendszerben
szilikát lappal

SLP.01