


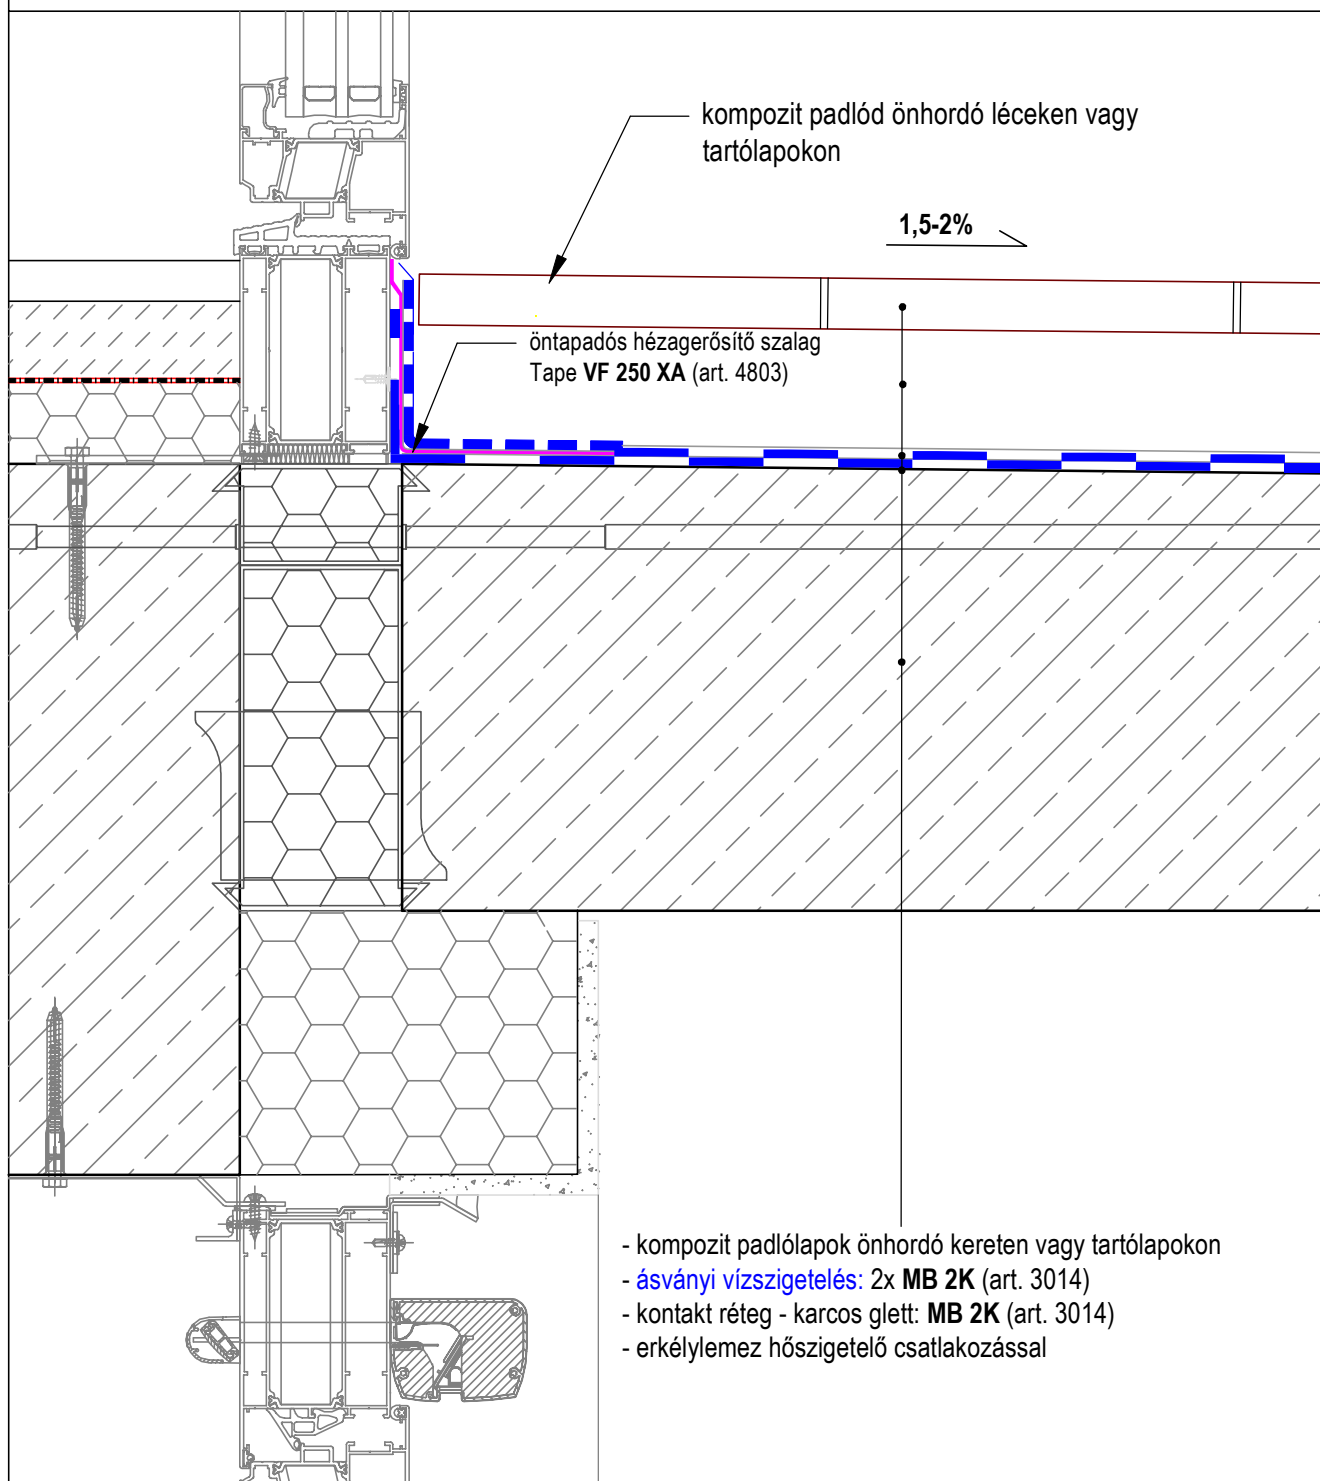

Ez az ábra nem tartalmazza a kérdés minden műszaki aspektusát. A termékek alkalmazására vonatkozó részletes információk és műszaki adatok az aktuális műszaki útmutatókban találhatók.

Erkélylemez csatlakozással és távtartókon elhelyezett burkolattal.
Kapcsolódási rész a ajtókerettel.
Szigetelés **MB 2K**-val

BN.02.5