Remmers Ungarn Kft.
2051 Biatrobágy, Tormásrét utca 2.
www.remmers.hu

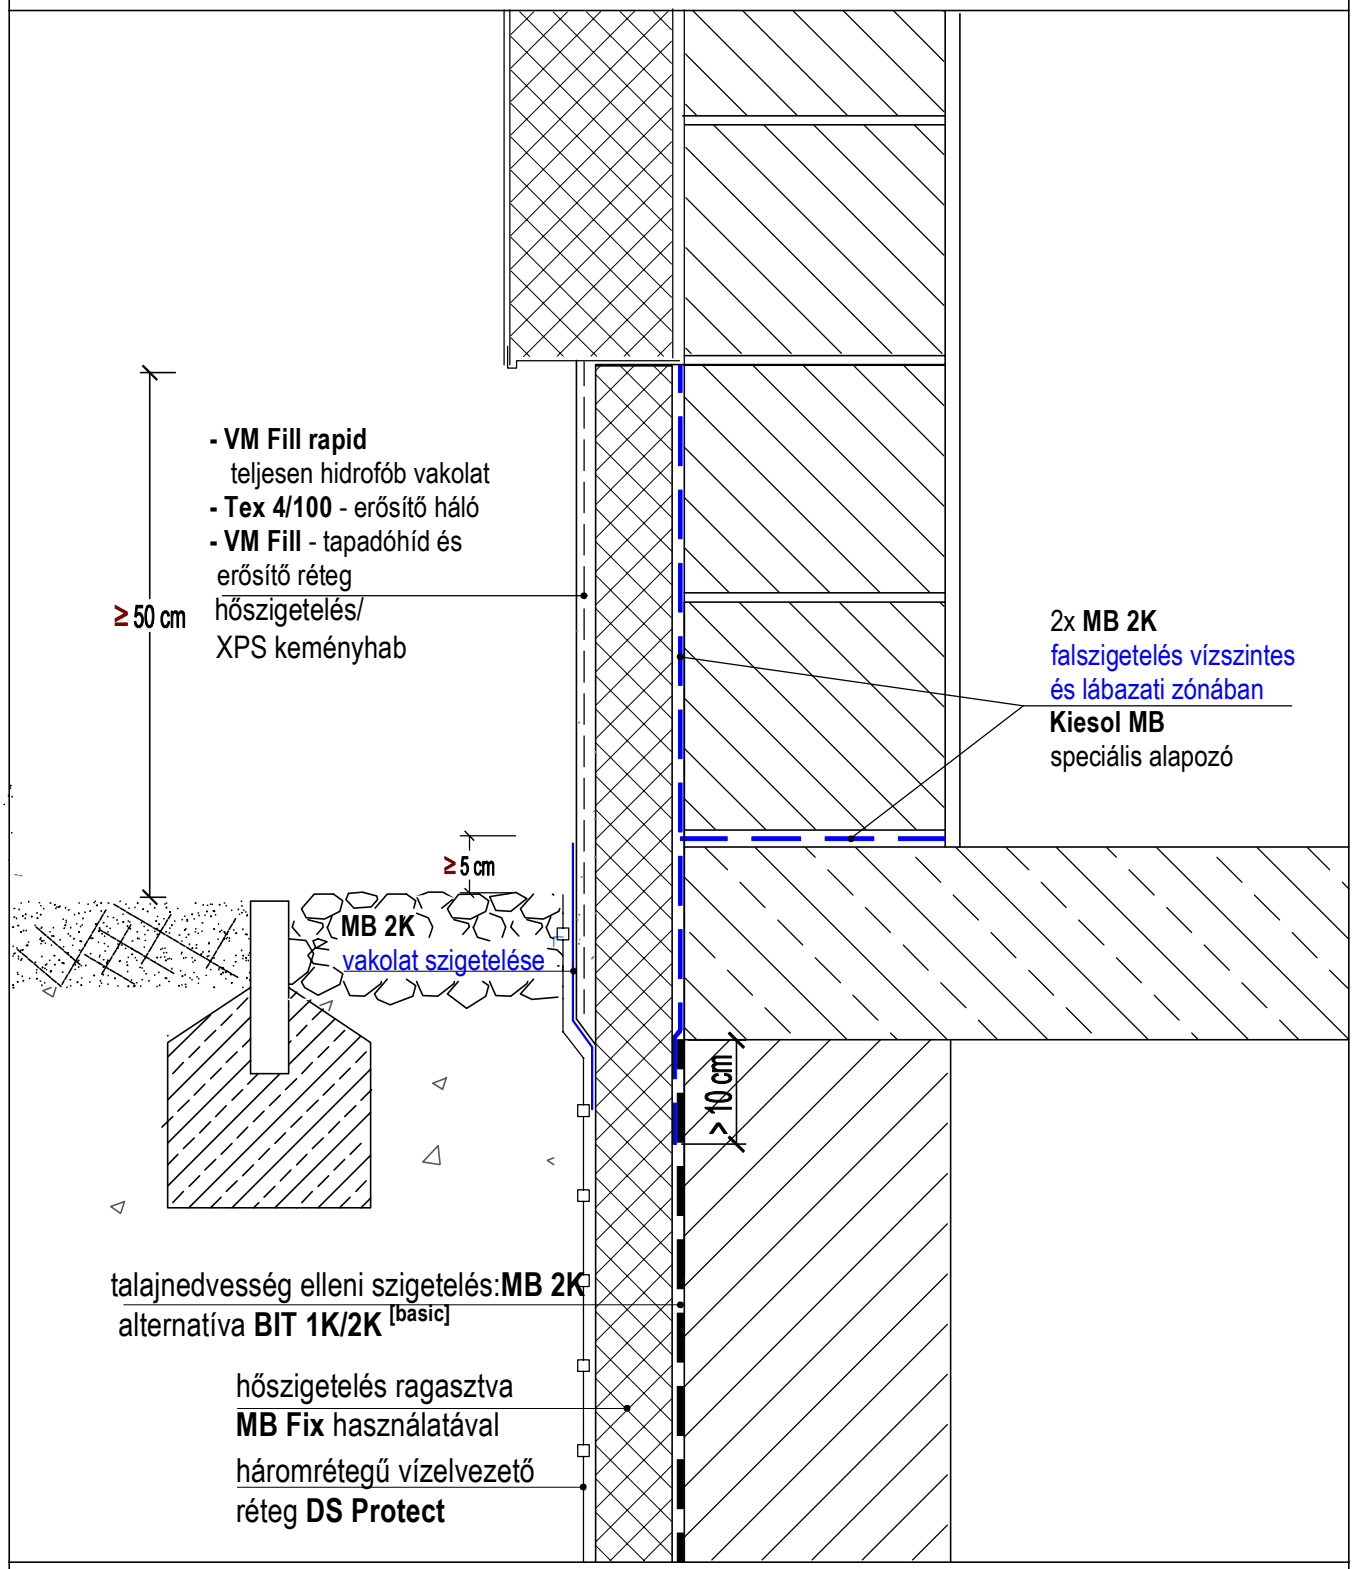

Ez a rajz nem tartalmazza a kérdés minden műszaki aspektusát. A termékek alkalmazási módjára és műszaki adataira vonatkozó részletes információk a hatályos műszaki utasításokban találhatók..

A lábazat szigetelése. Újonnan épülő, hőszigetelt falazatú épület

C.05

10.25