


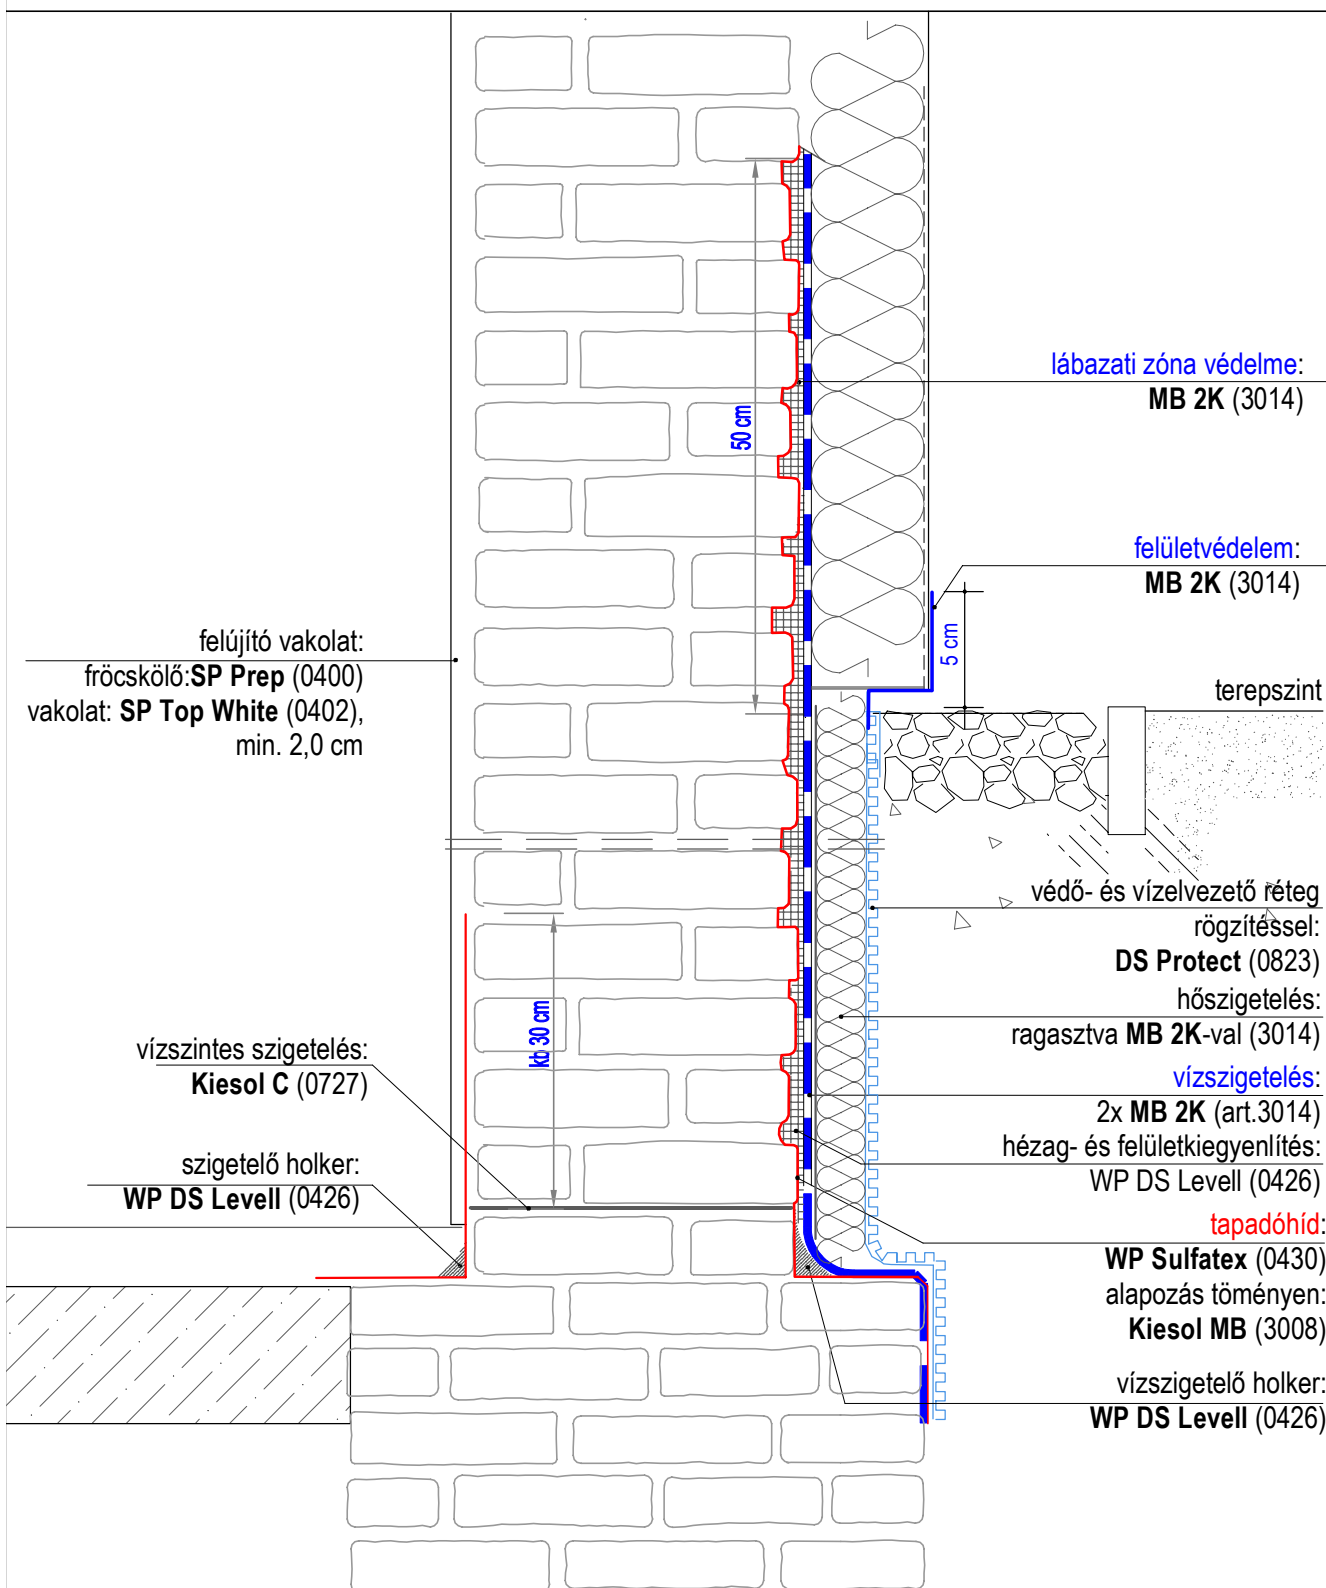

Ez az ábra nem tartalmazza a téma minden műszaki aspektusát. A termékek alkalmazására vonatkozó részletes információk és műszaki adatok a hatályos műszaki utasításokban találhatók.

Külső vízszigetelés kétrétegű falhoz
Vízáró bevonat MB 2K-val

HRZ.02